



AA Coupe

1:50

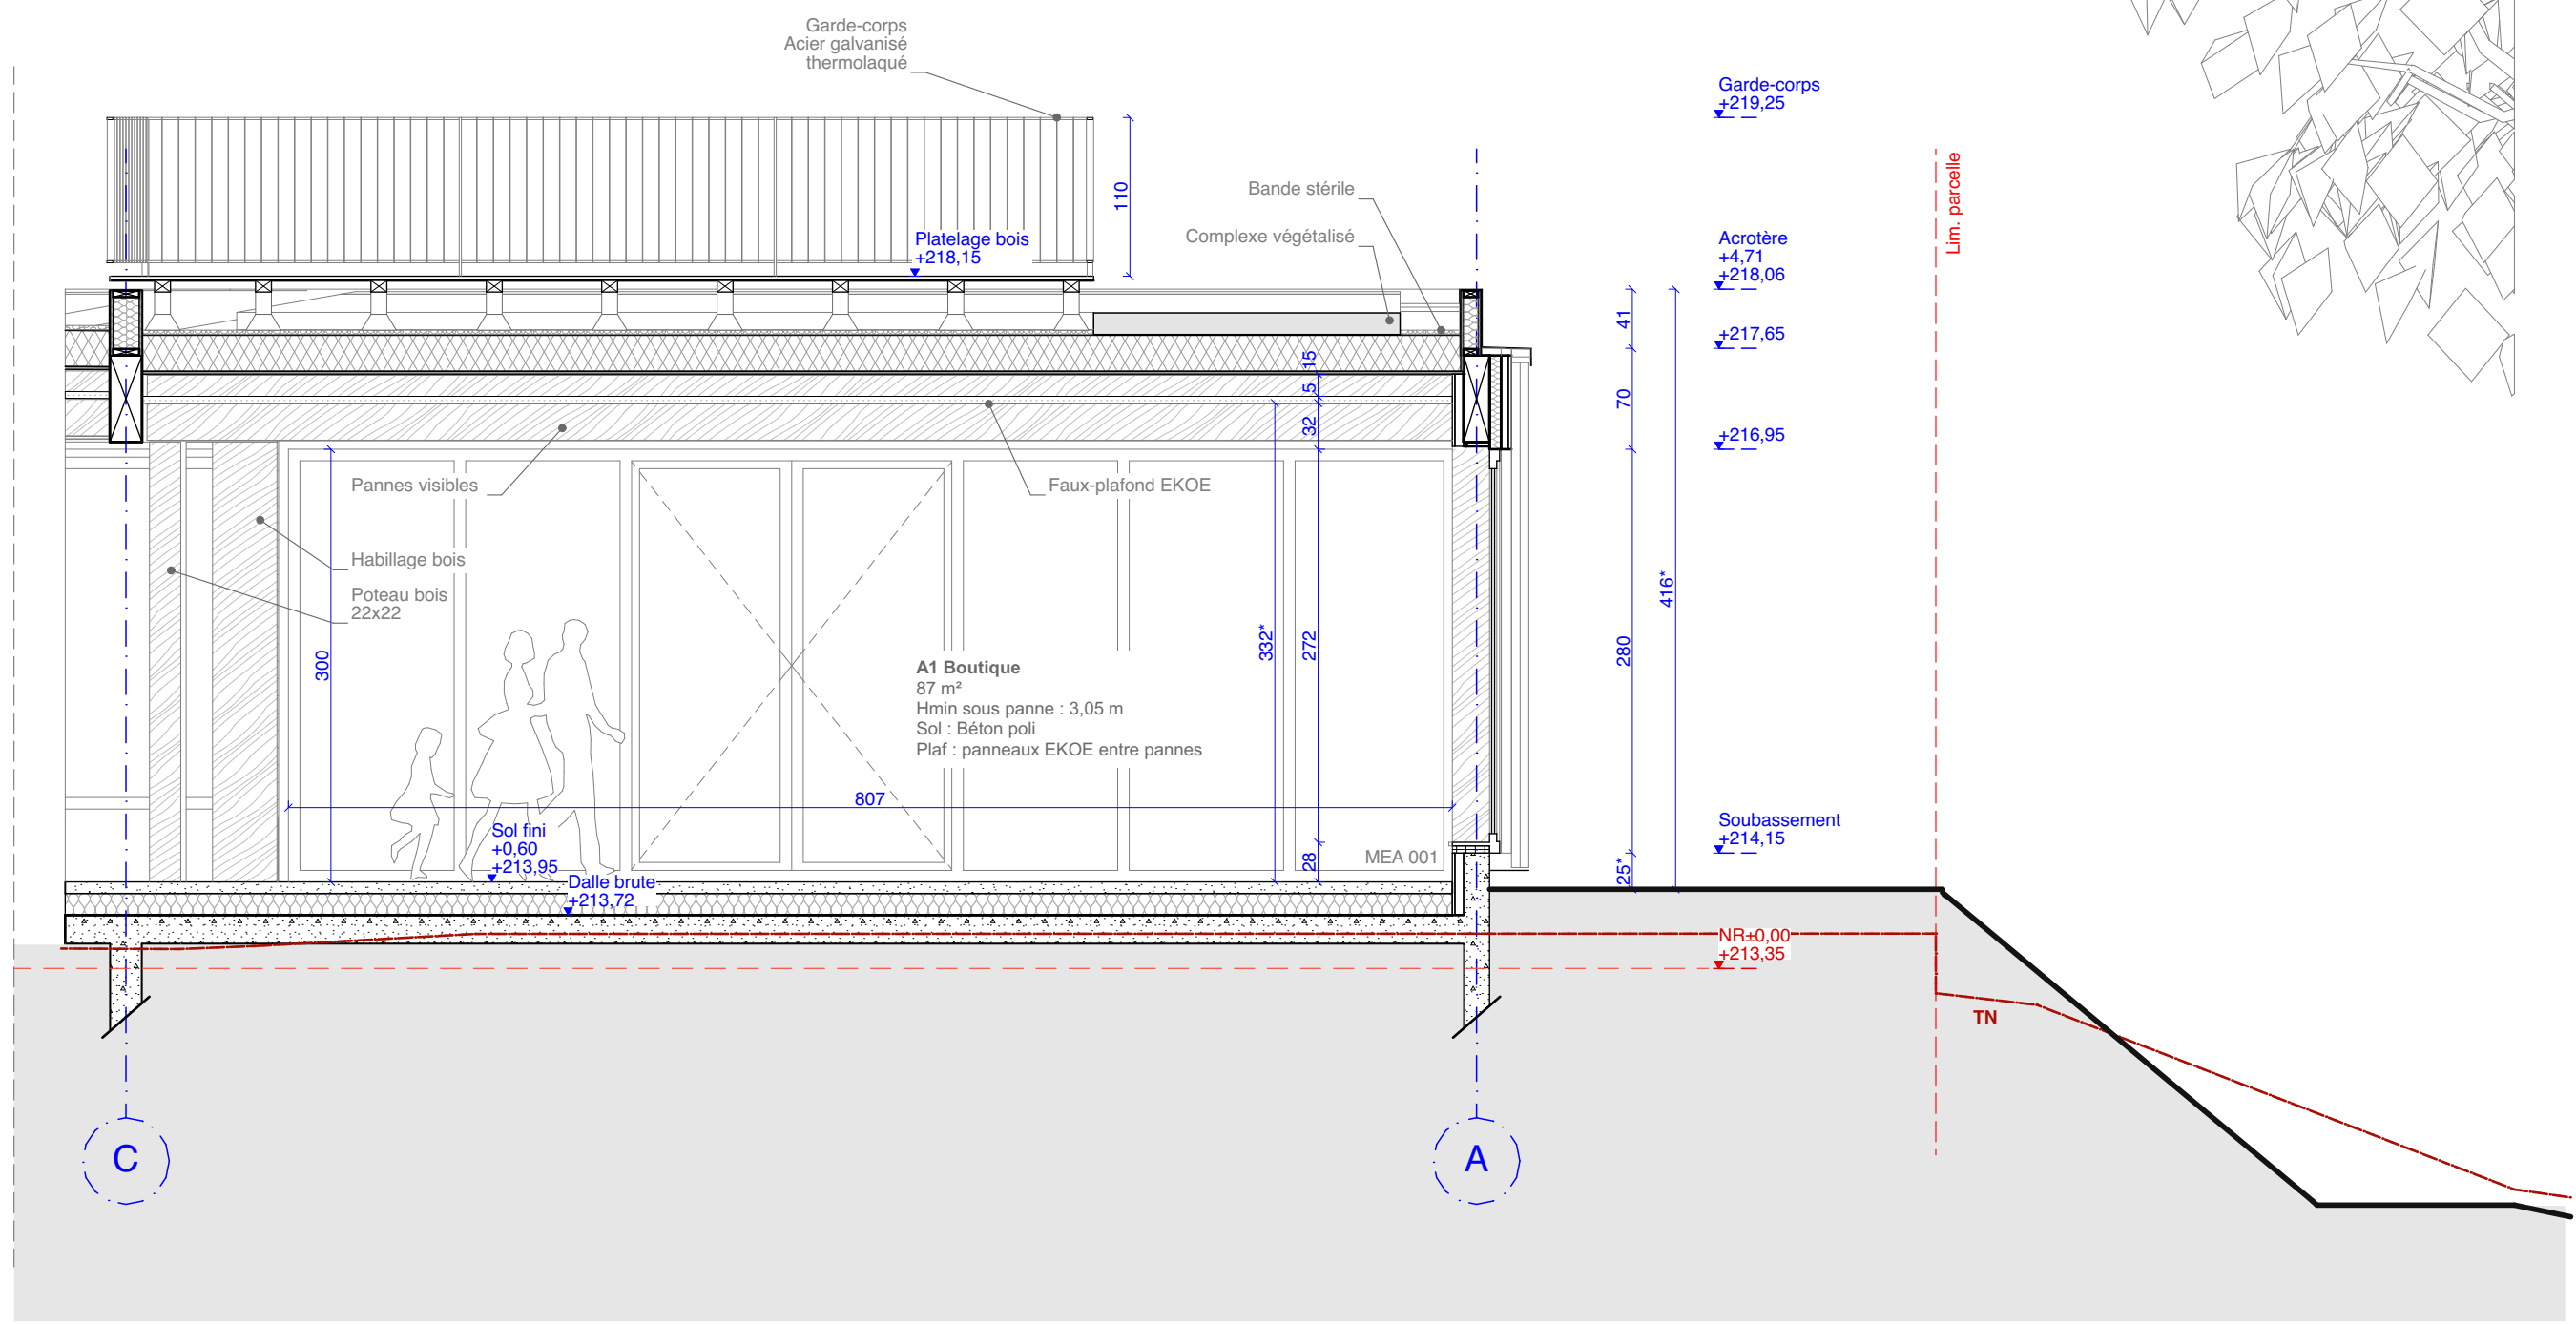





BB Coupe

1:50

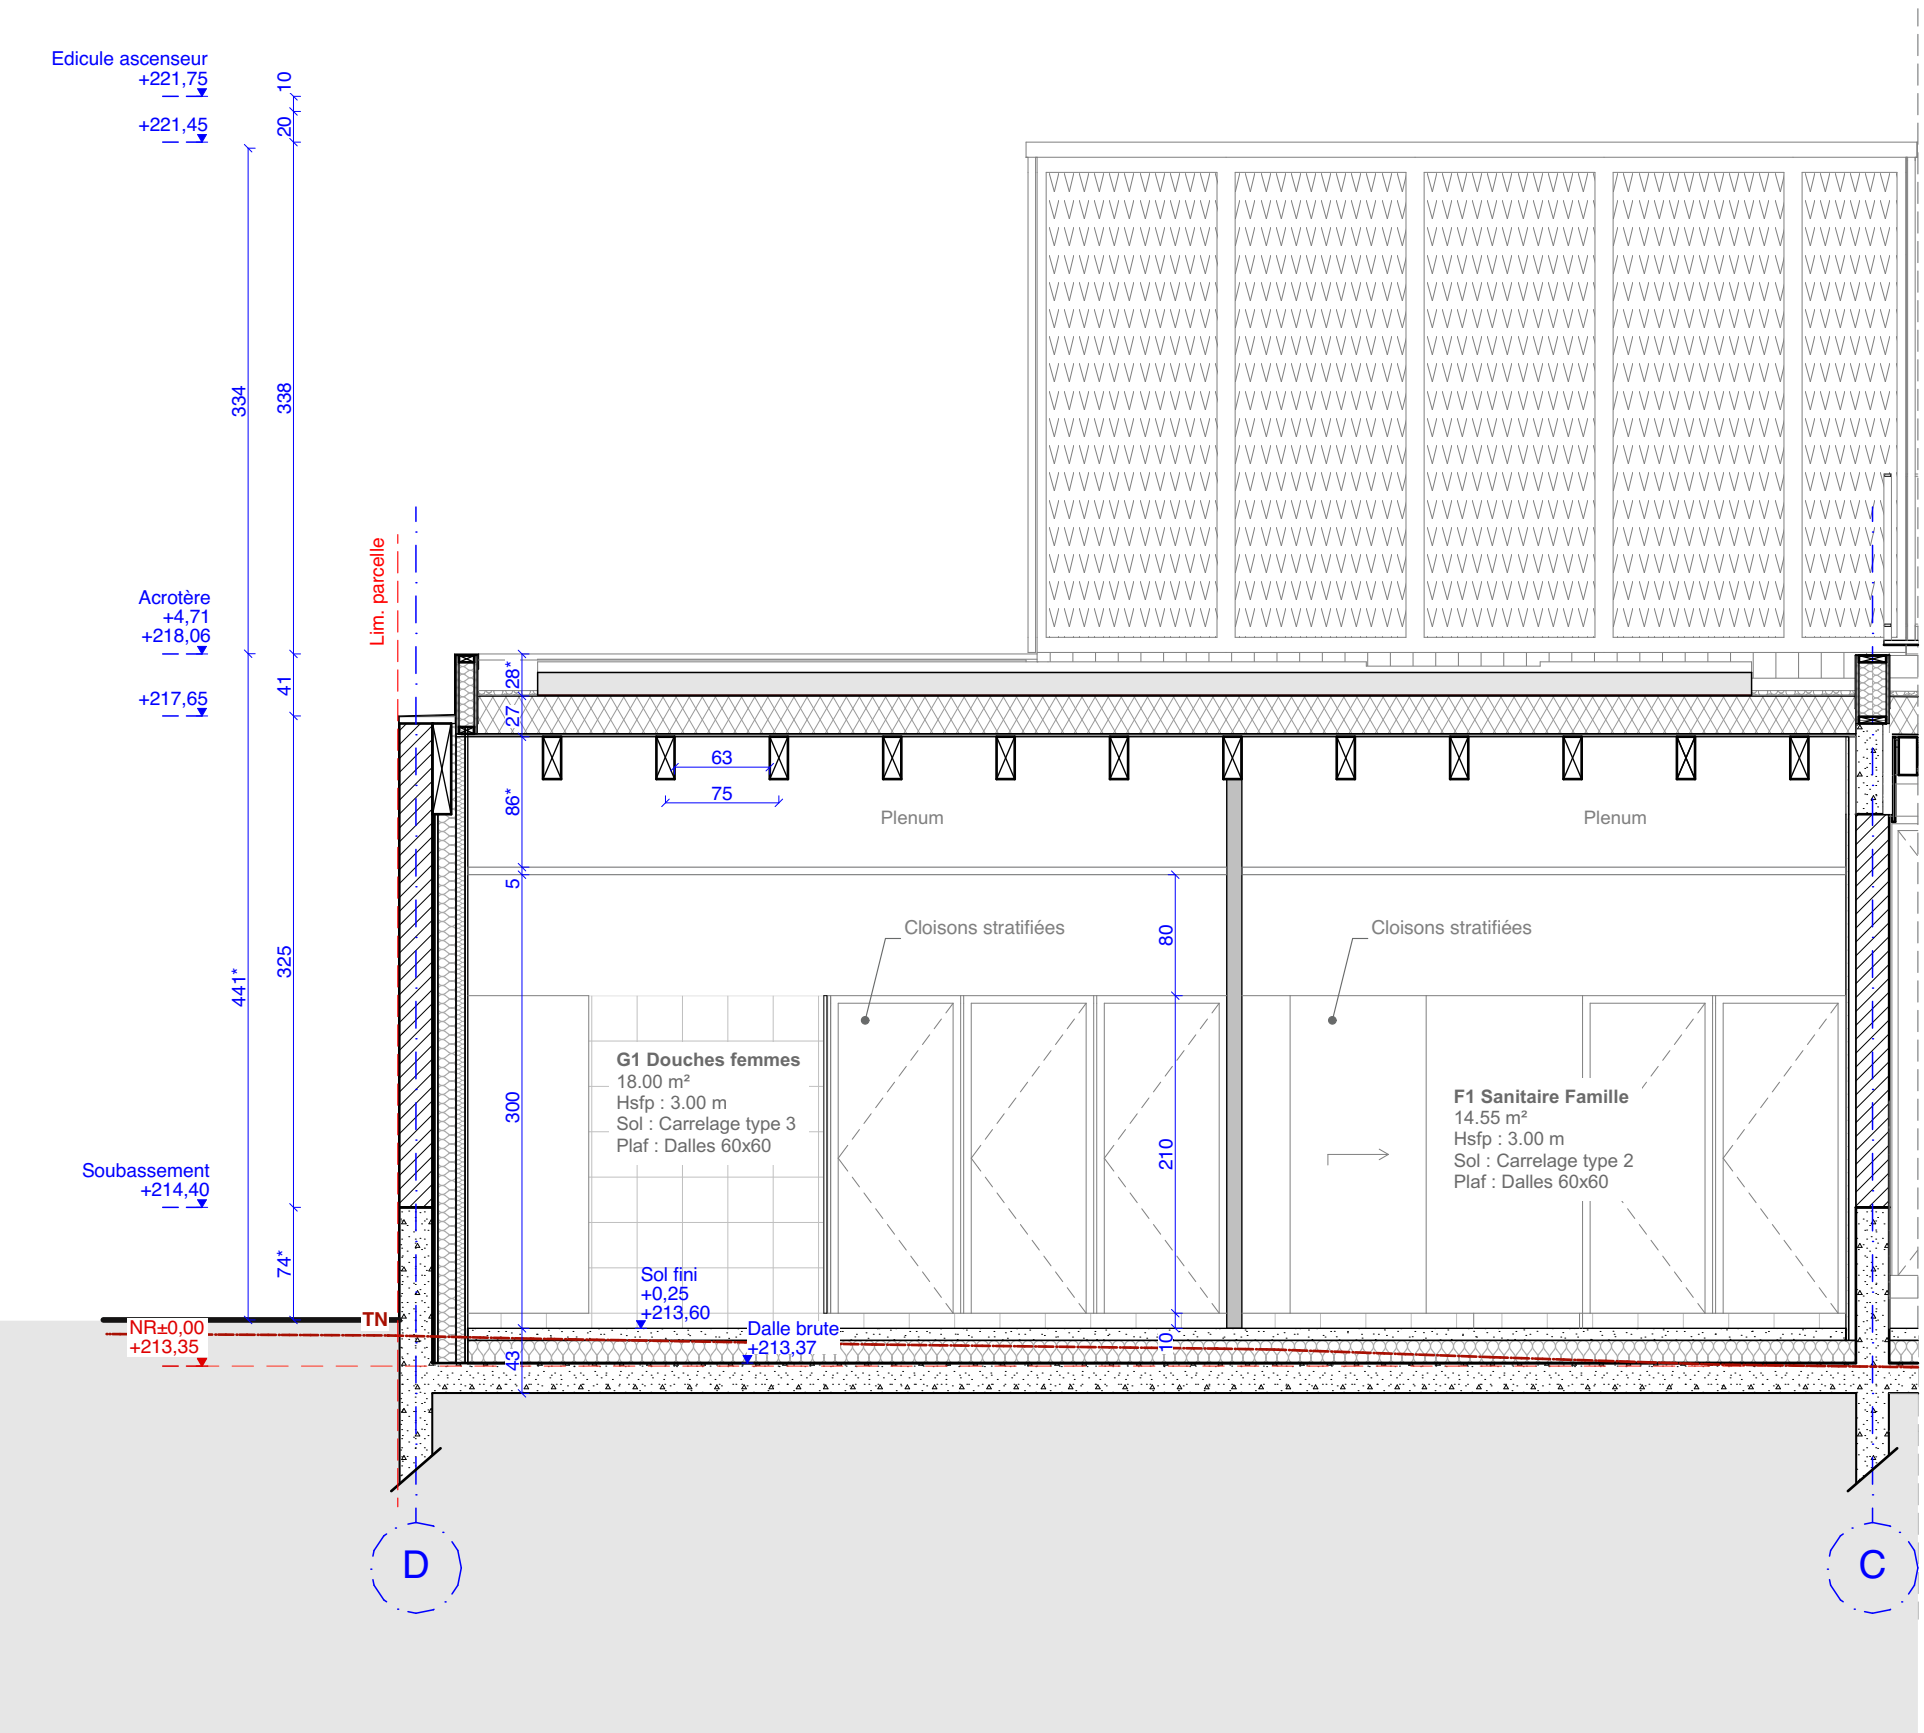

CC Coupe

1:50

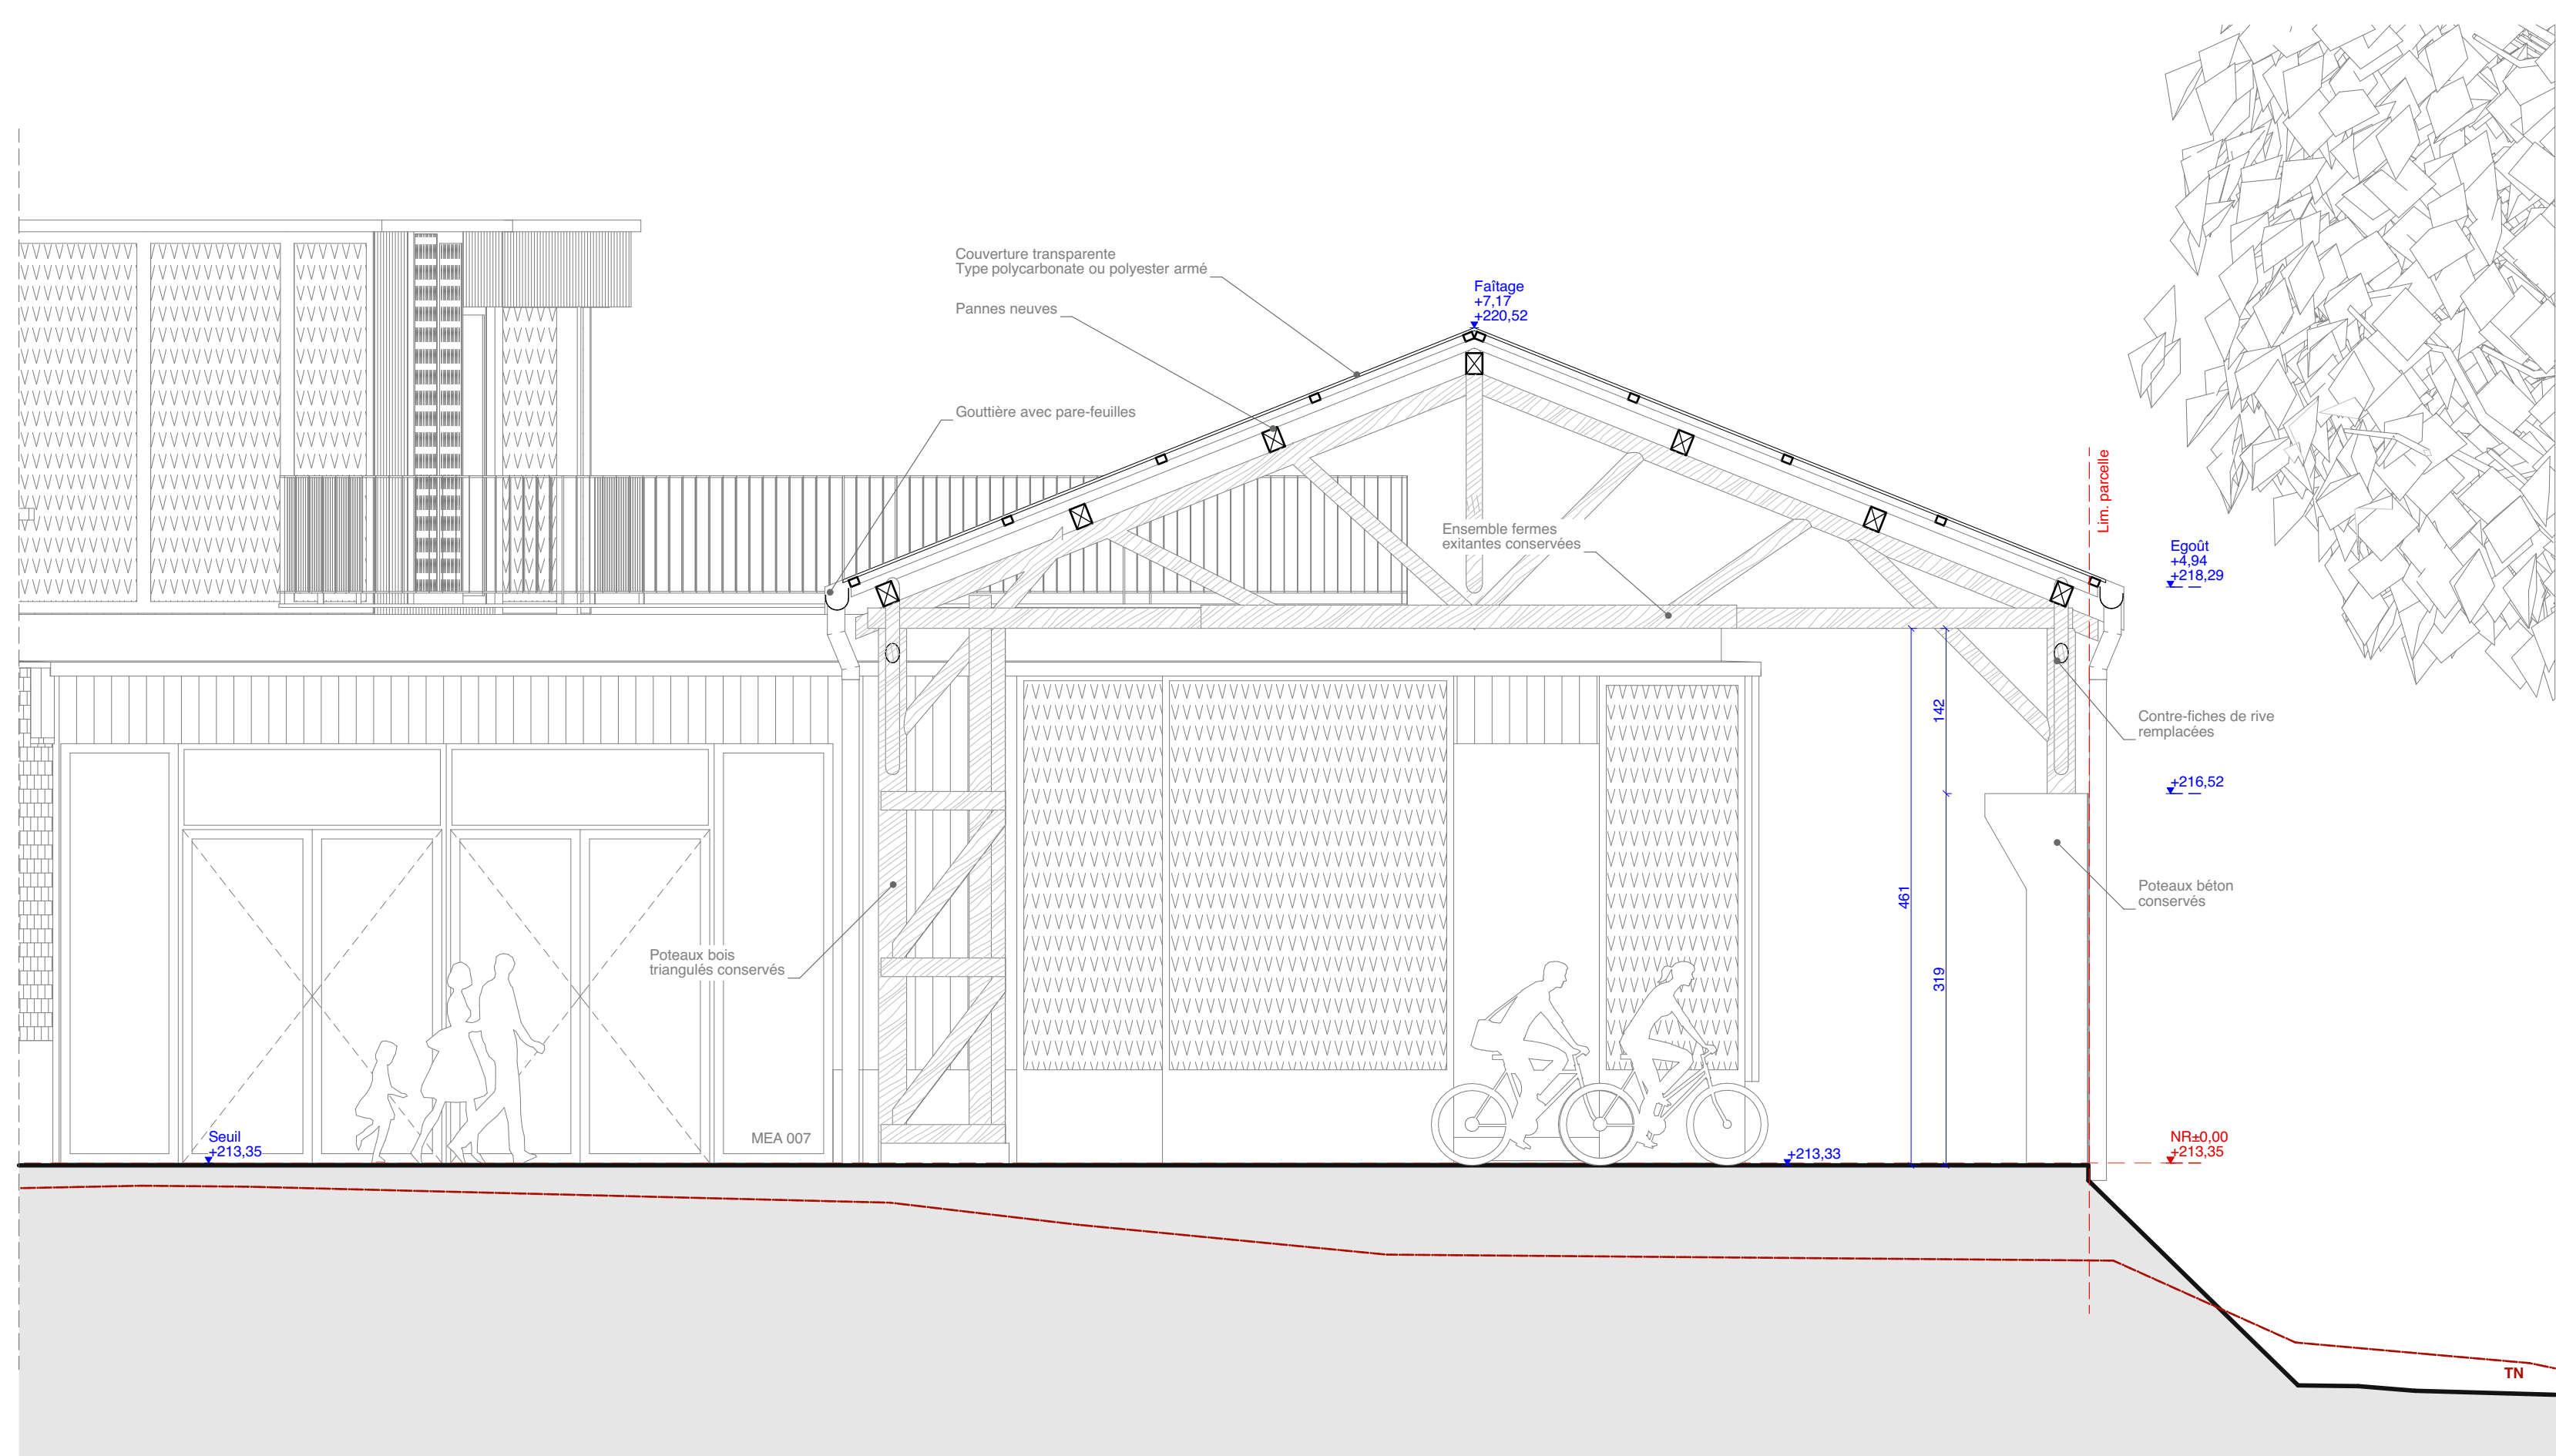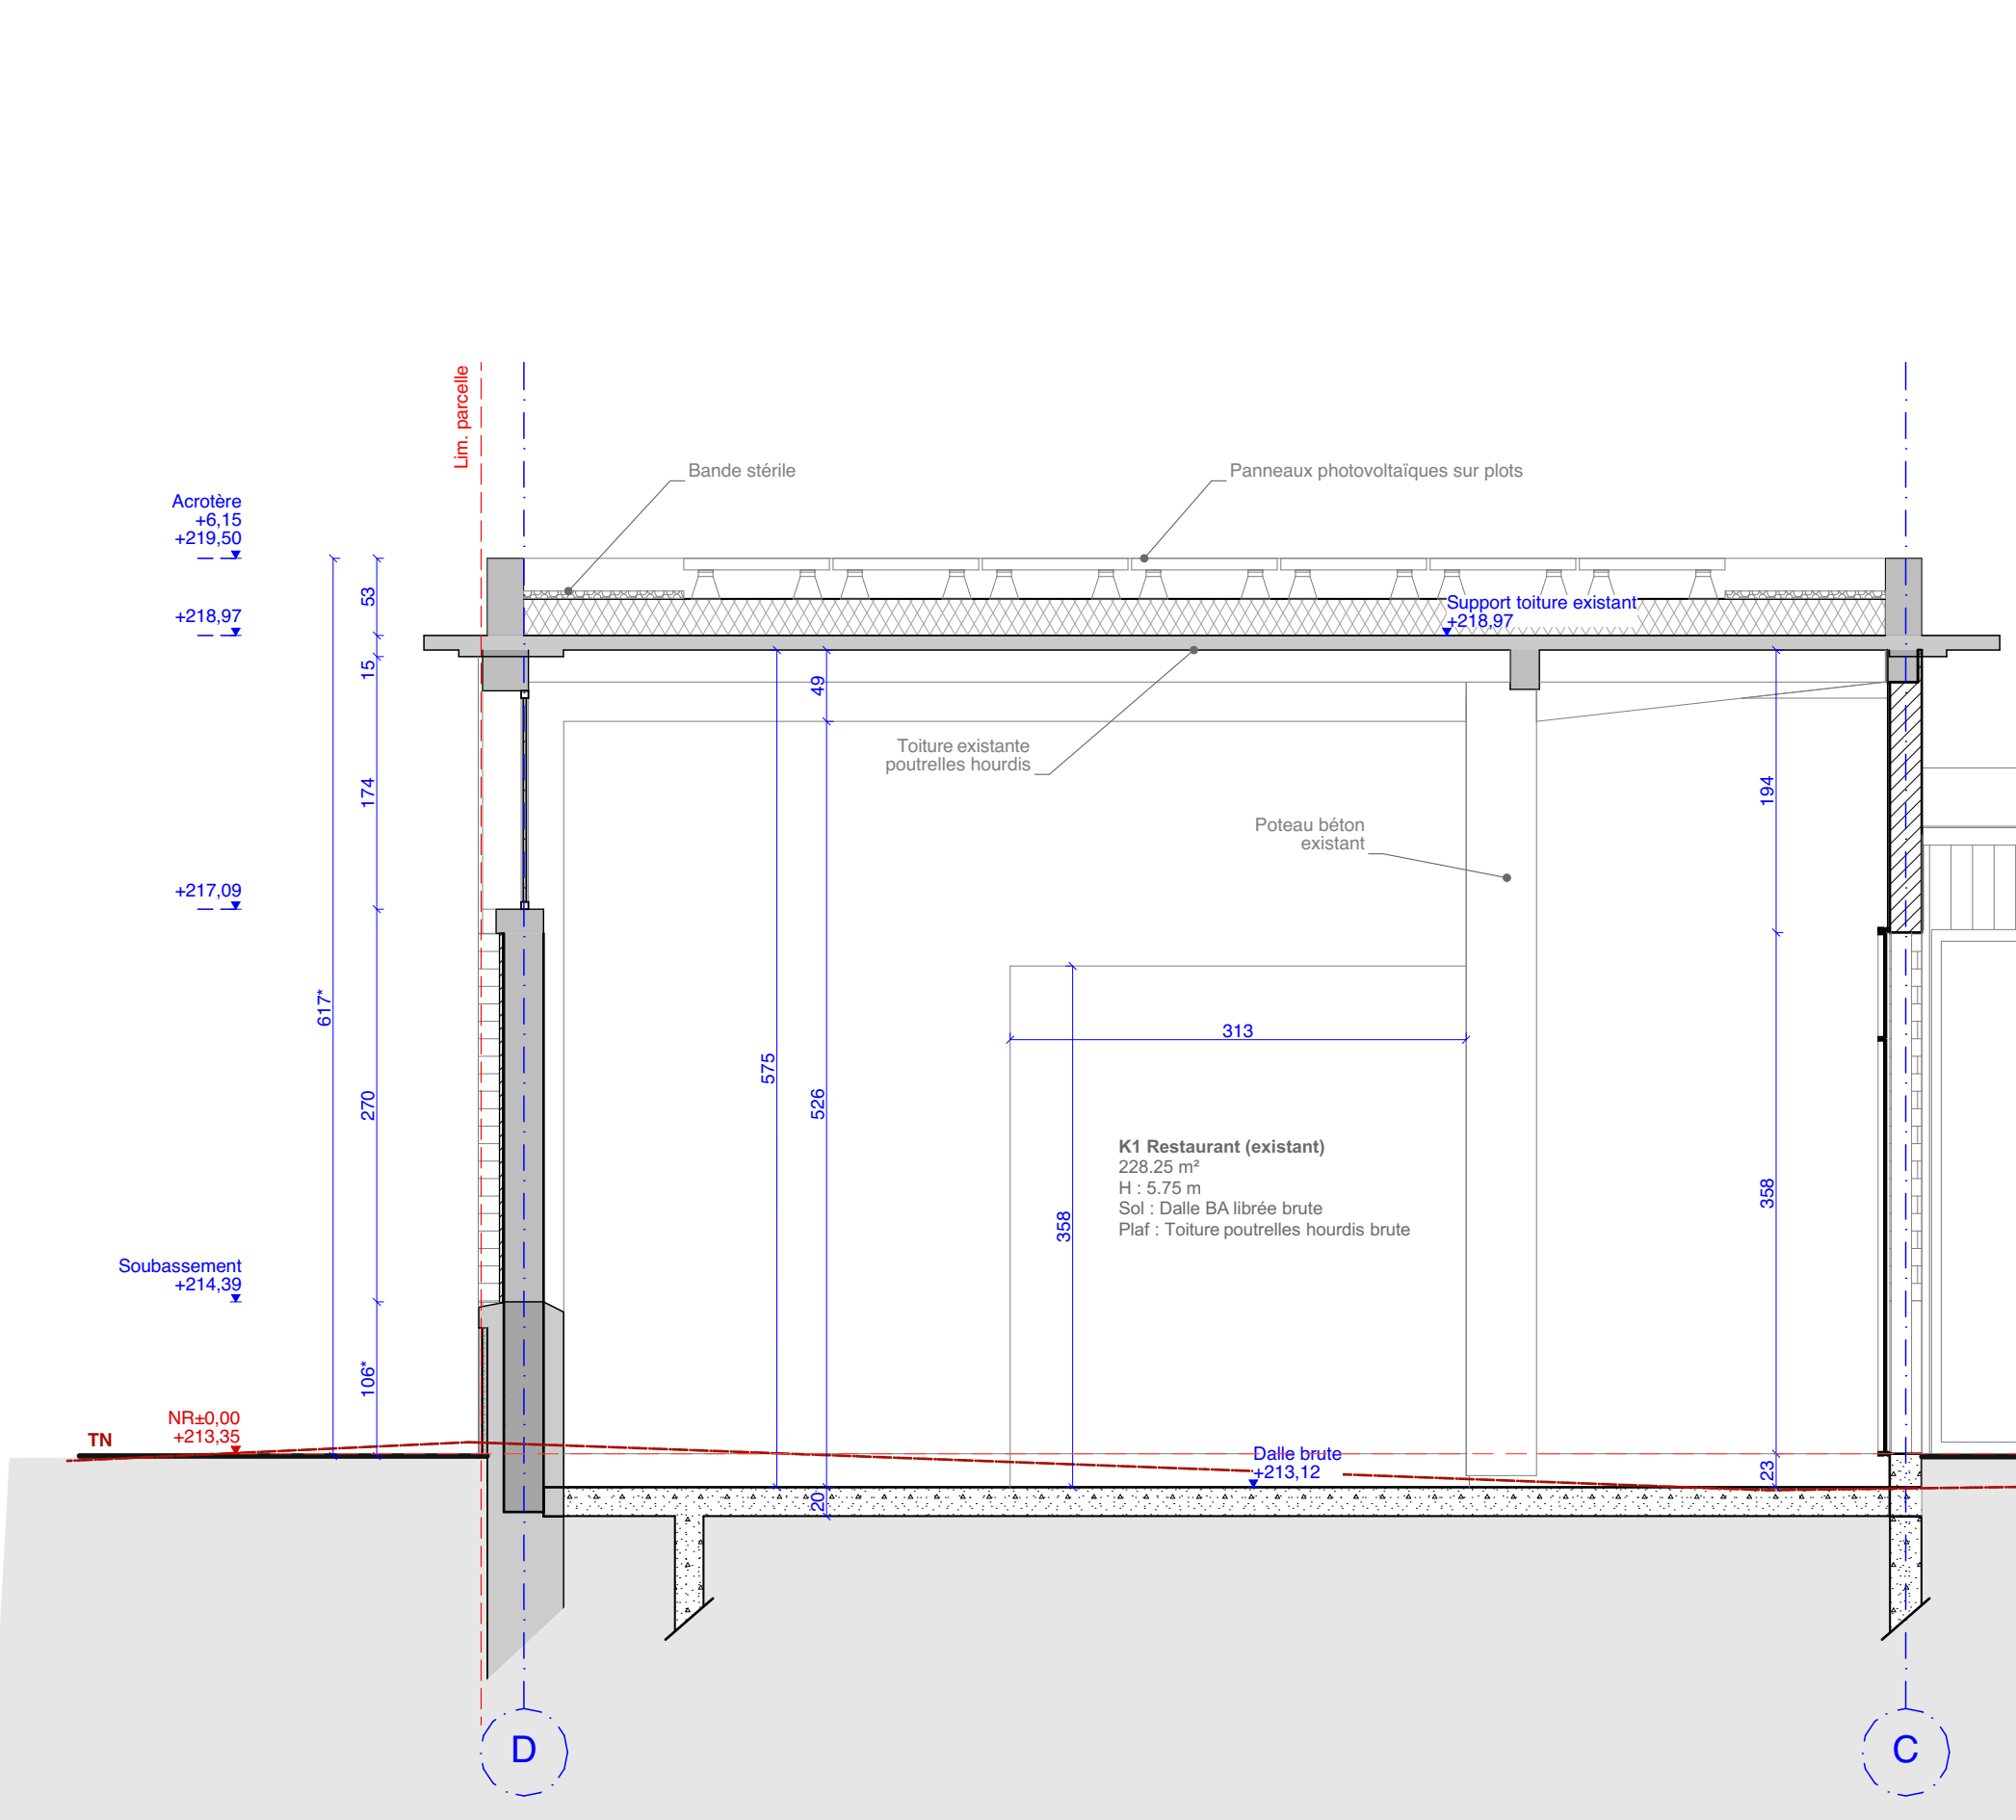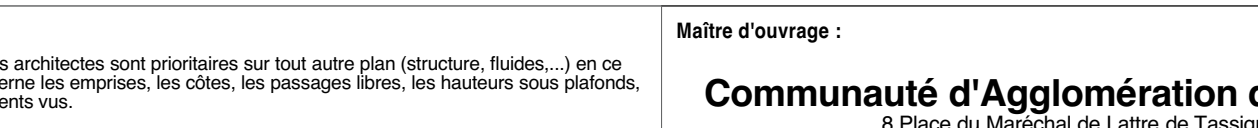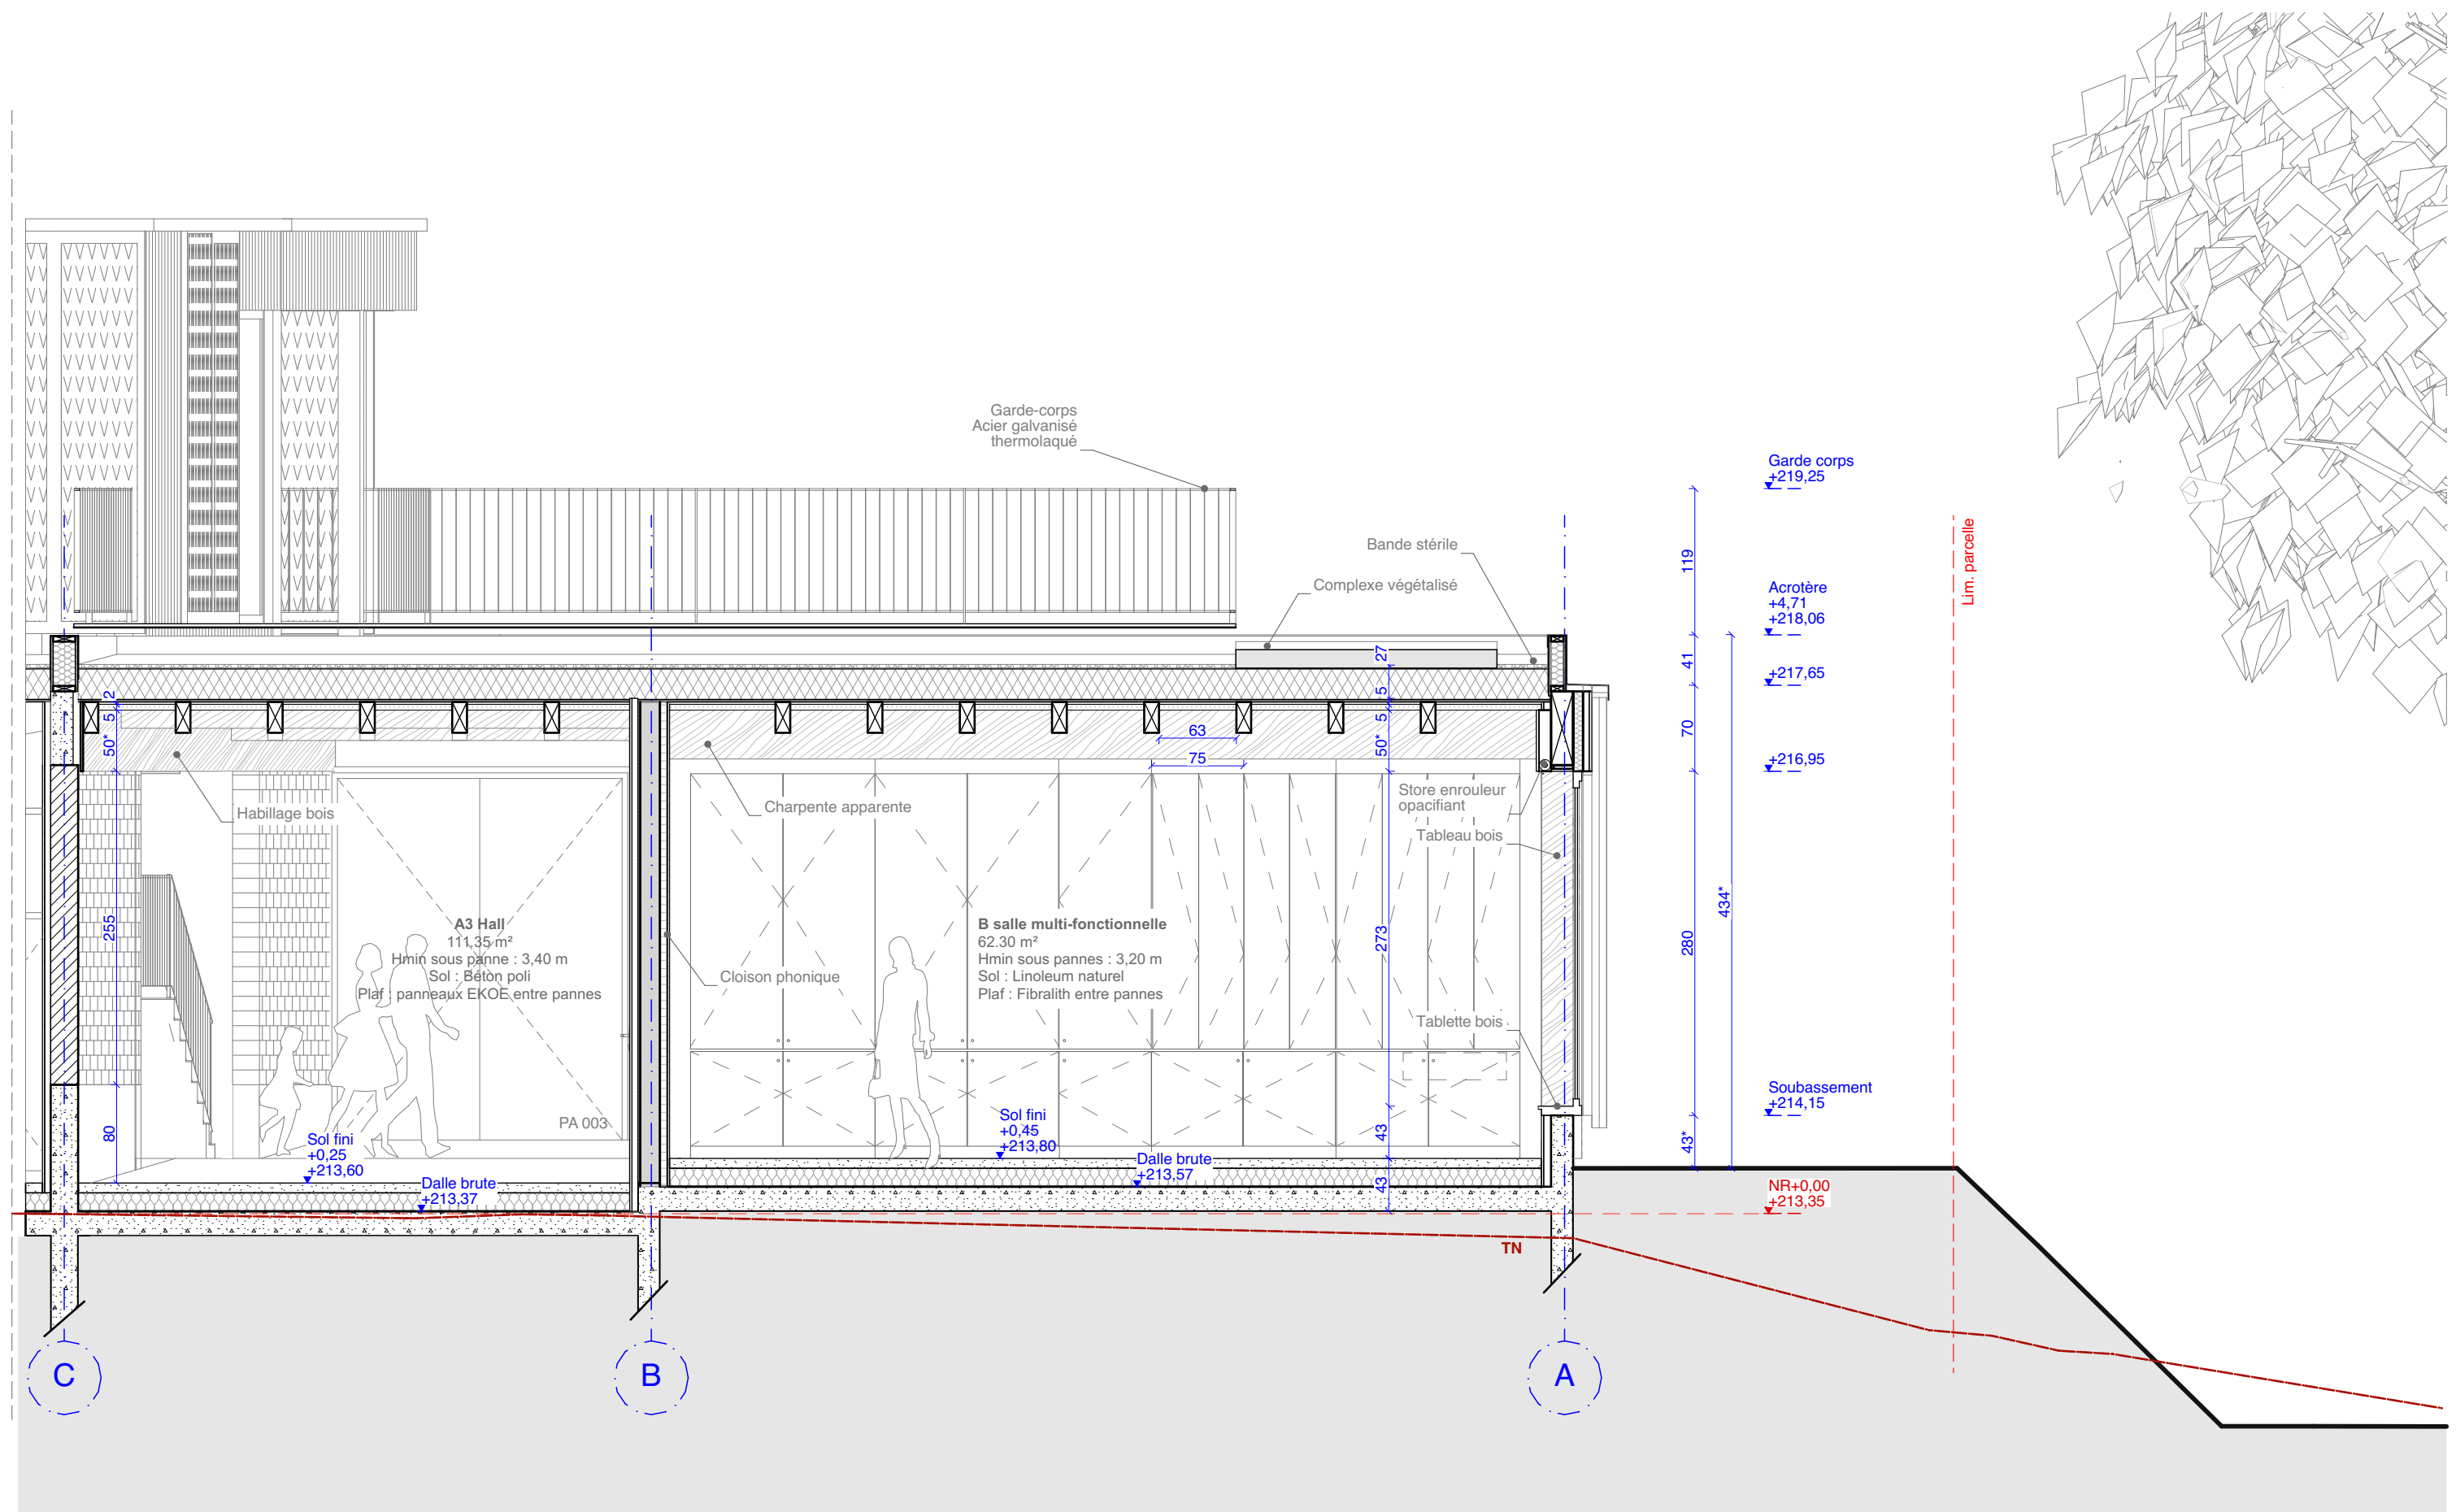

NETA : Les plans architectes sont prioritaires sur tout autre plan (structure, fluides...) en ce qui concerne les emprises, les cotés, les passages clés, les hauteurs sous plafonds, les éléments clés.

Les cotes indiquées sont données à titre indicatif, les plans architectes ne sont pas des plans d'exécution. Les dimensions et secteurs des éléments de structure sont indicatives et restent de la responsabilité de l'entrepreneur.

Maître d'ouvrage : **Communauté d'Agglomération de Moulins**
18 Place du Marché de Lathuie de Tassigny 03010 MOULINS
t.0320200000

MAISON DE LA RIVIERE

Construction de la maison de la rivière

4 route de Clermont 03000 MOULINS

| | | |
|-------------|--|---------------------|
| Phase | PRO DCE | |
| Désignation | Coupes AA BB CC | Plan N° 2.01 |
| Intervenant | Ech. : 1:50, 1:750 Format papier : A0 paysage | |

Éléments vus :

- Éléments en bois
- Briques portiques ou petites d'habillage
- Bardage bois type Trencro
- Oxer treasé

Éléments coupés :

- Éléments structuraux en bois
- Mur à ossature bois non boisé
- Mur à ossature bois boisé
- Isolant rigide - polyuréthane
- Béton
- Briques portiques
- Éléments maçonnés existants

Équipe de maîtrise d'oeuvre :

ARCHITECTE : **FABRIQUES architectures paysages**
SCENARIOS : 0320200000
t.0320200000

ARCHITECTE : **DEMAIN Architecture Paysage**
SCENARIOS : 0320200000
t.0320200000

ÉCONOMISTE DE LA CONSTRUCTION : **BIMING**
24 rue Jean Jaurès 03000 MOULINS
t.0320200000

BUREAU D'ETUDE STRUCTURE : **ABAC INGENIERIE S.A.S**
SCENARIOS : 0320200000
t.0320200000

SPC : **AMEXIMUM S.A.S**
13 rue de la République 03000 MOULINS
t.0320200000