




DD Coupe

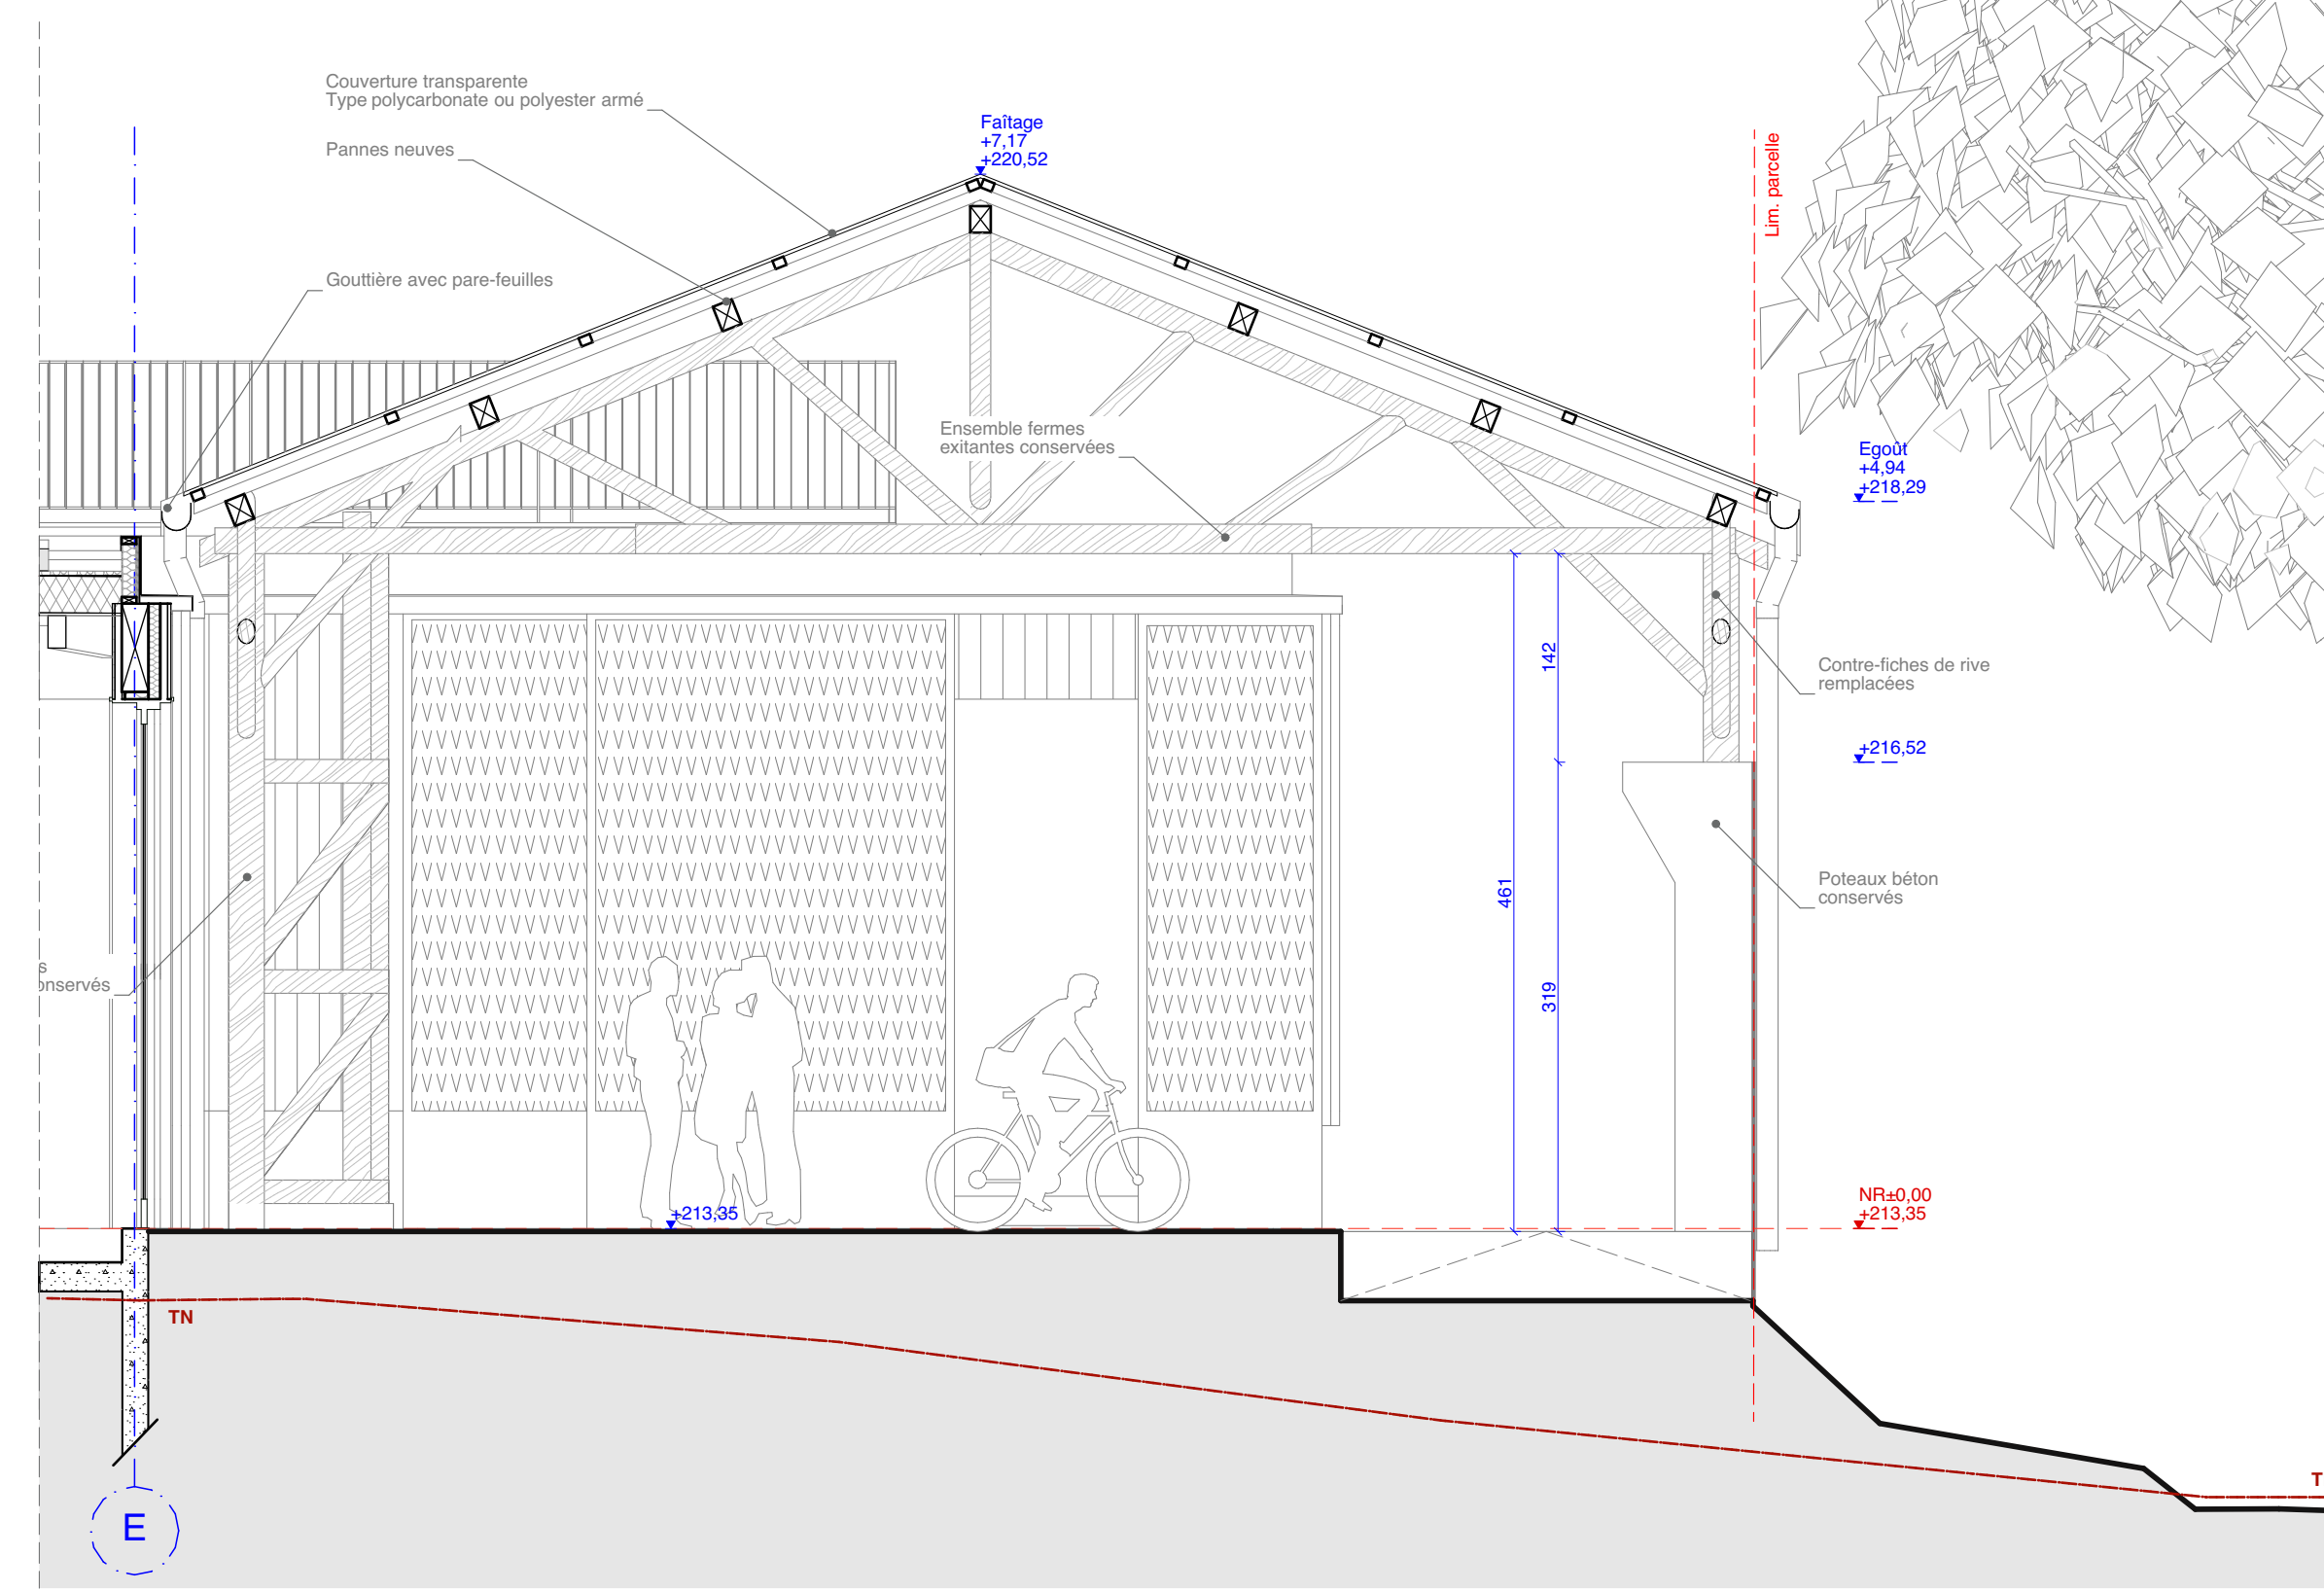


1:50

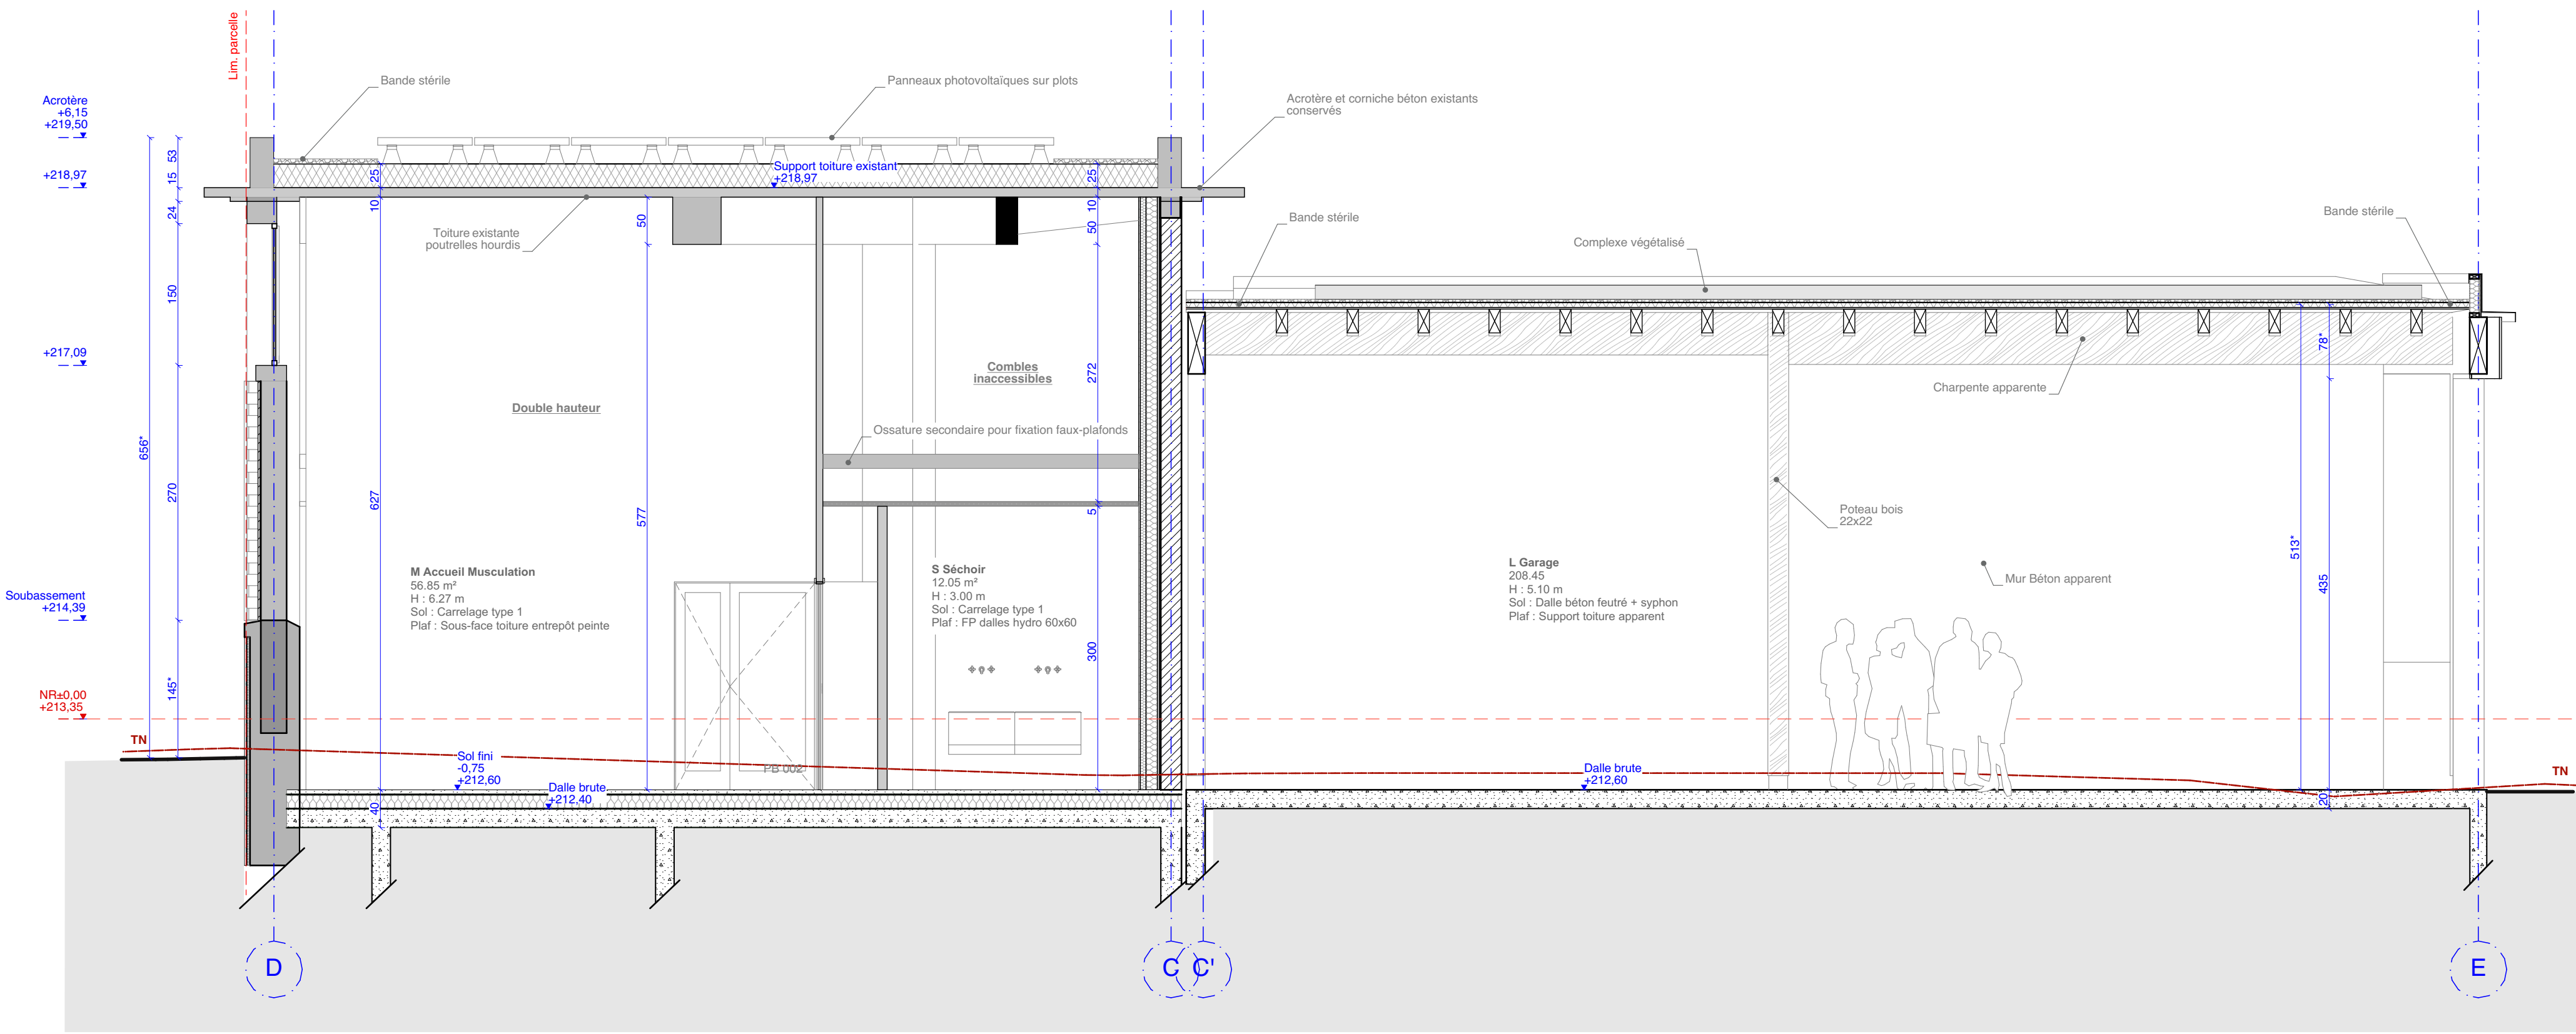

EE Coupe

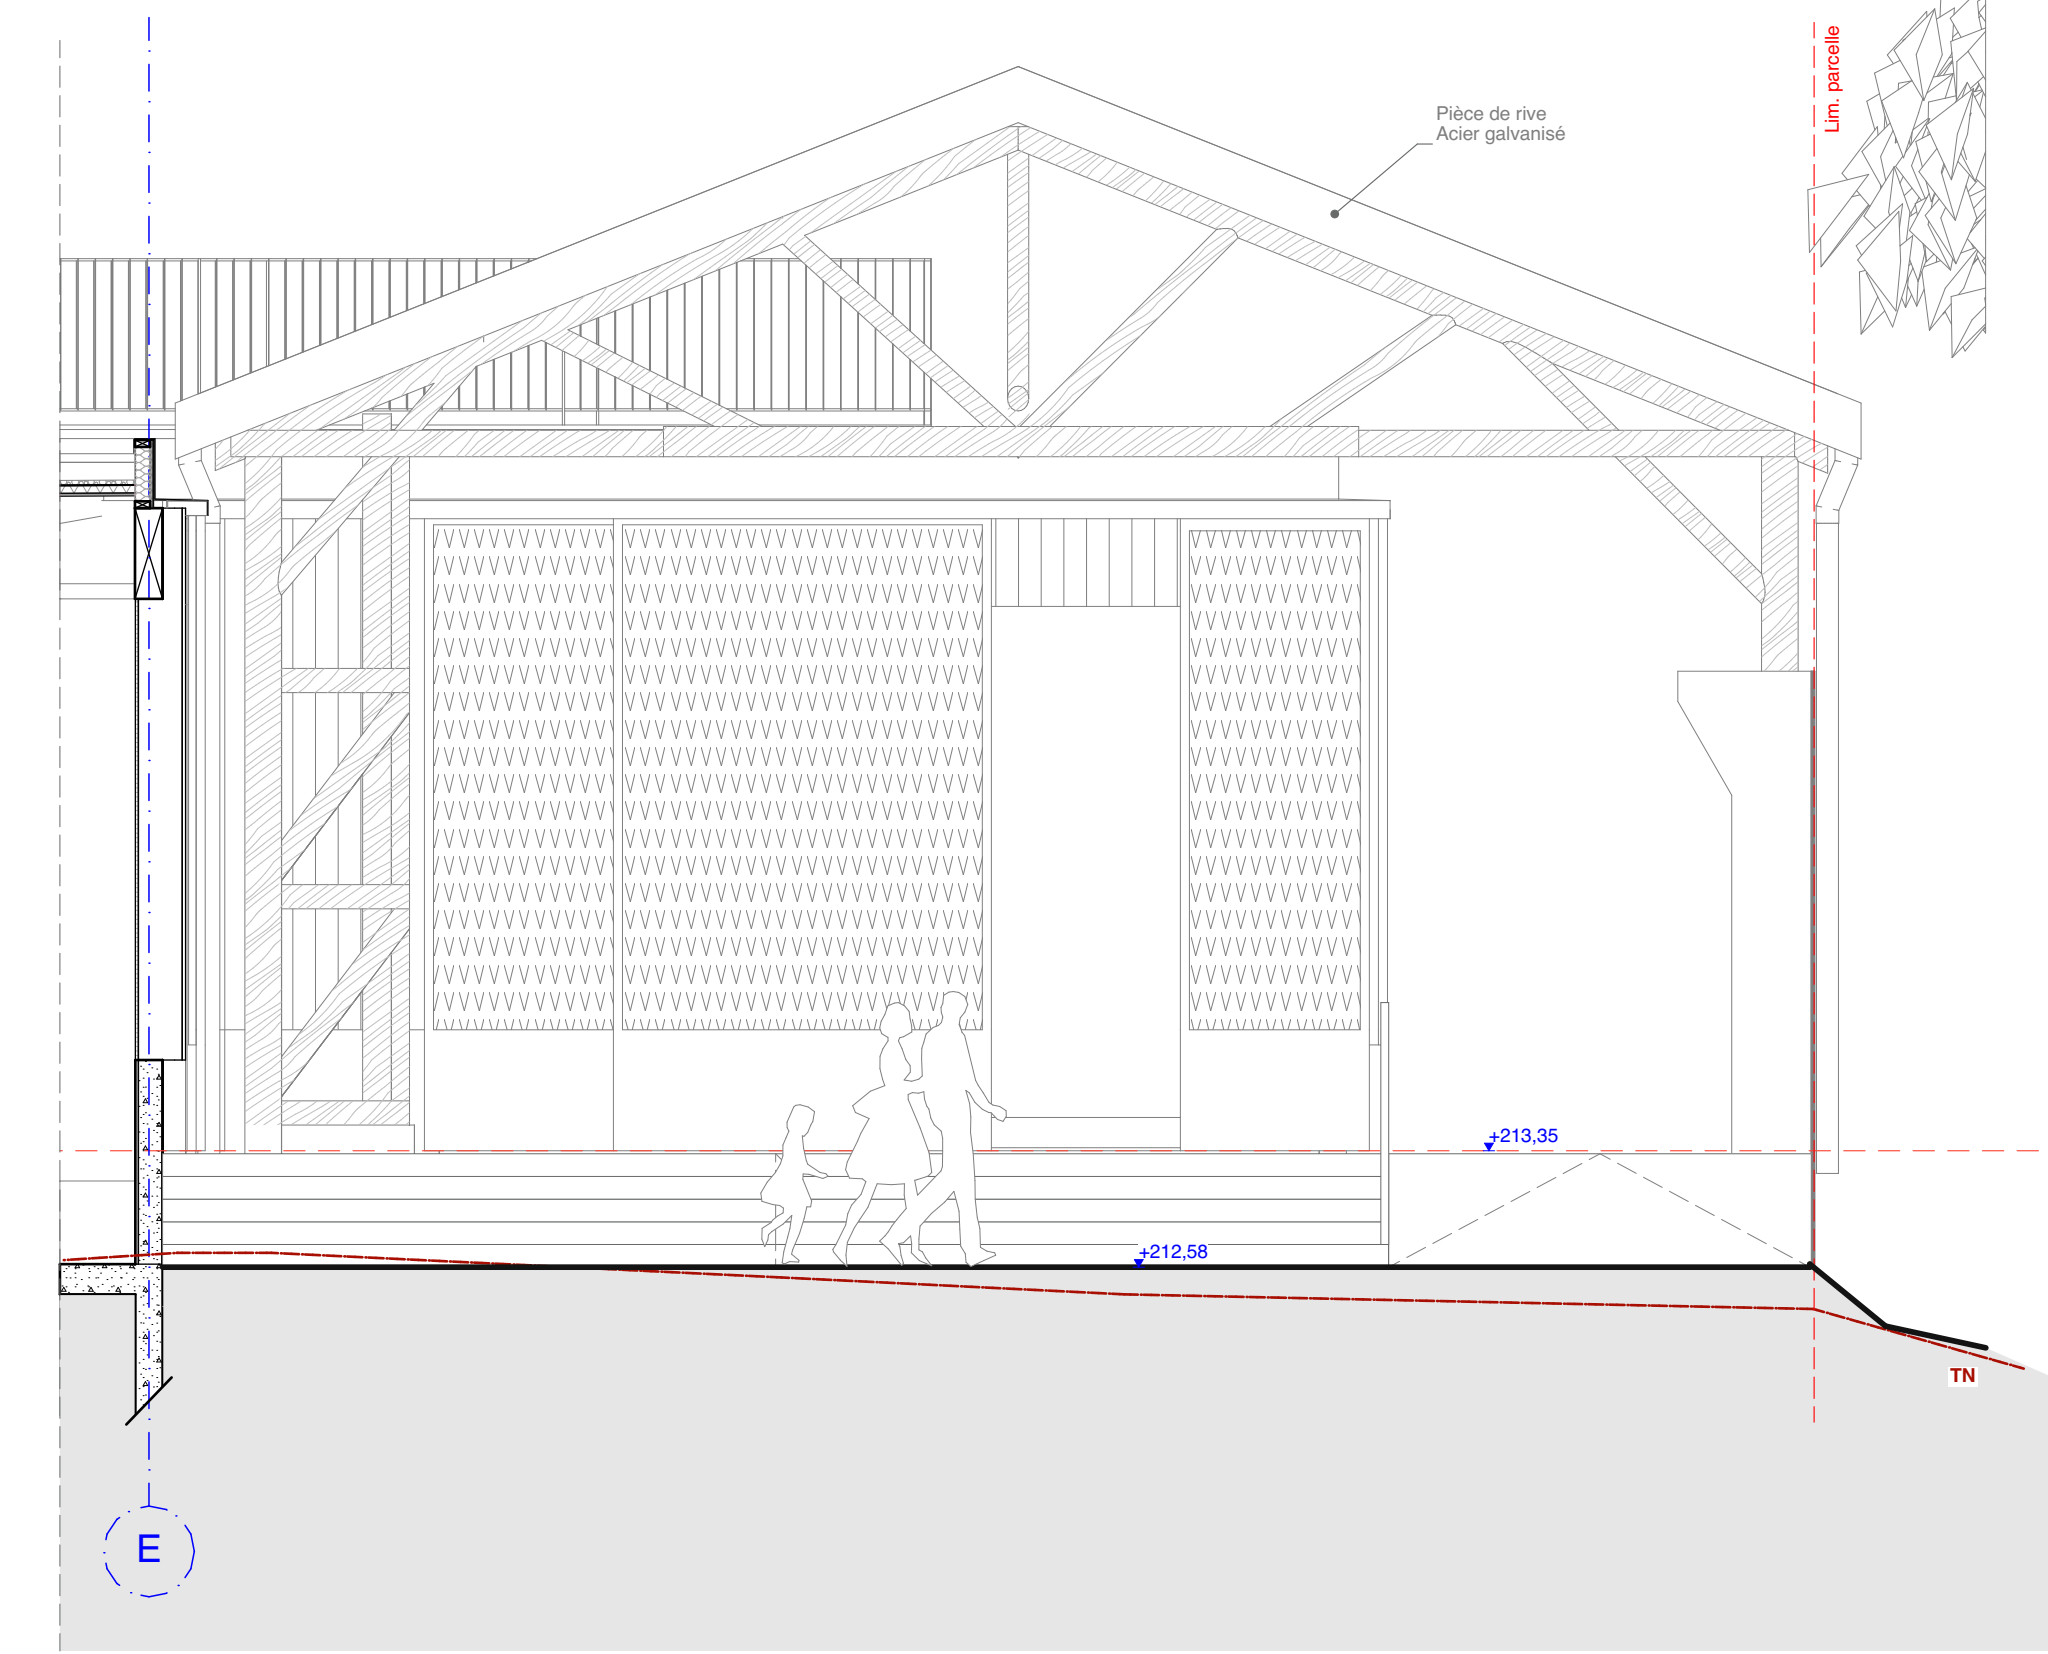

1:50

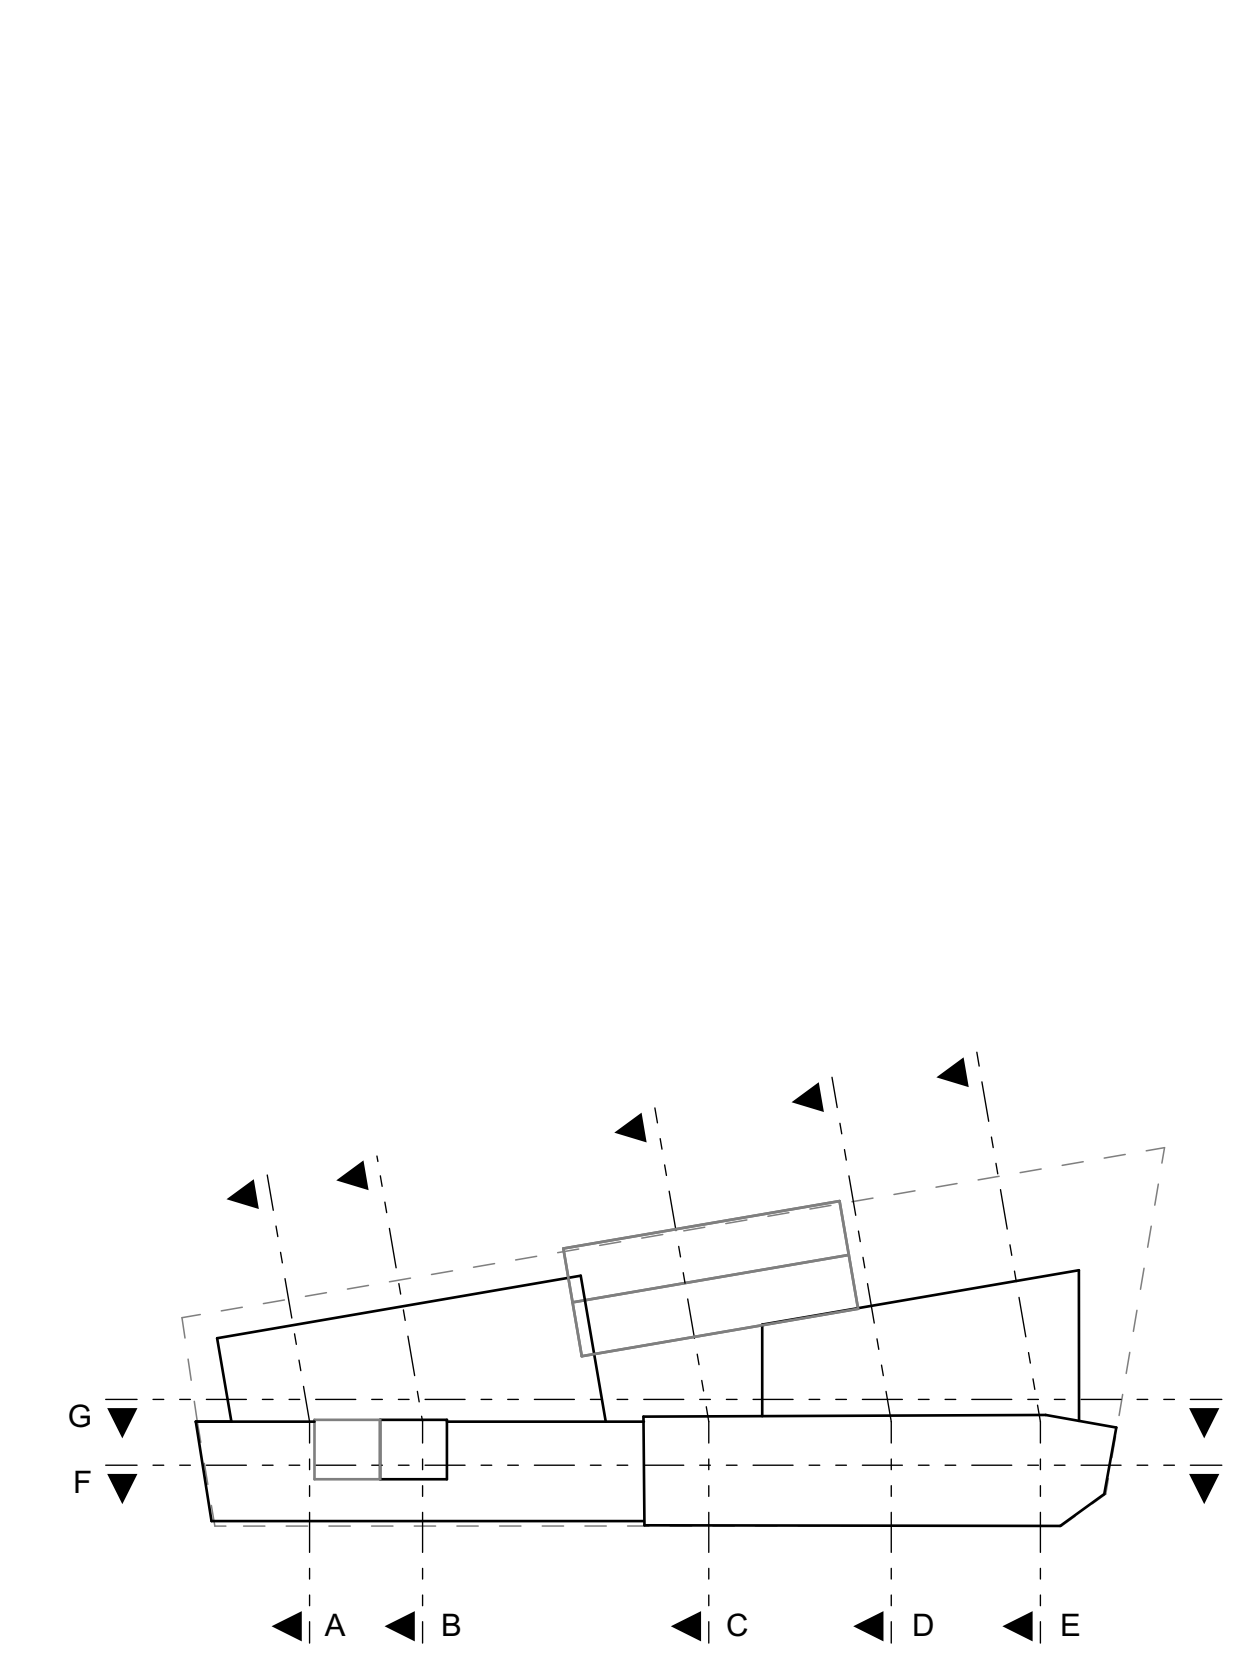

MAISON DE LA RIVIERE
Construction de la maison de la rivière
4 route de Clermont 03000 MOULINS

PRO DCE
Coups DD EE
Ech. : 1:50, 1:750
Format papier : A0 paysage

Communauté d'Agglomération de Moulins
15, avenue des Eglises - 03000 MOULINS
03 47 48 50 64
www.communaute-agglomeration-moulins.fr

Equipe de maîtrise d'oeuvre :

ARCHITECTE	FABRIQUES architectures paysages 15 rue de la République 03000 MOULINS
ARCHITECTE	DEMAIN Architecture Paysage 27 rue de la République 03000 MOULINS
ECONOMISTE DE LA CONSTRUCTION	BIMING 24 rue de la République 03000 MOULINS
BUREAU ETUDE STRUCTURE	ABAC INGENIERIE S.A.S 10 rue de la République 03000 MOULINS
GPC	AMEXIUUM S.A.S 10 rue de la République 03000 MOULINS

Eléments vus :

- Eléments en bois
- Bricks poteries ou petites d'habillage
- Bardage bois type Trencis
- Osser treisé

Eléments coupés :

- Eléments structurés en bois
- Mur à ossature bois non boisé
- Mur à ossature bois boisé
- Isolant rigide - polyuréthane
- Béton
- Bricks poteries
- Eléments maçonnés existants

NOTA :
Les plans architectes sont prioritaires sur tout autre plan (structure, fluides...) en ce qui concerne les emprises, les cotés, les passages clés, les hauteurs sous-plafonds, les éléments bois.
Les cotés indiqués sont donnés à titre indicatif, les plans architectes ne sont pas des plans d'exécution, les dimensions et secteurs des éléments de structure sont indicatives et restent de la responsabilité de l'entrepreneur.