



Coupe

1:50

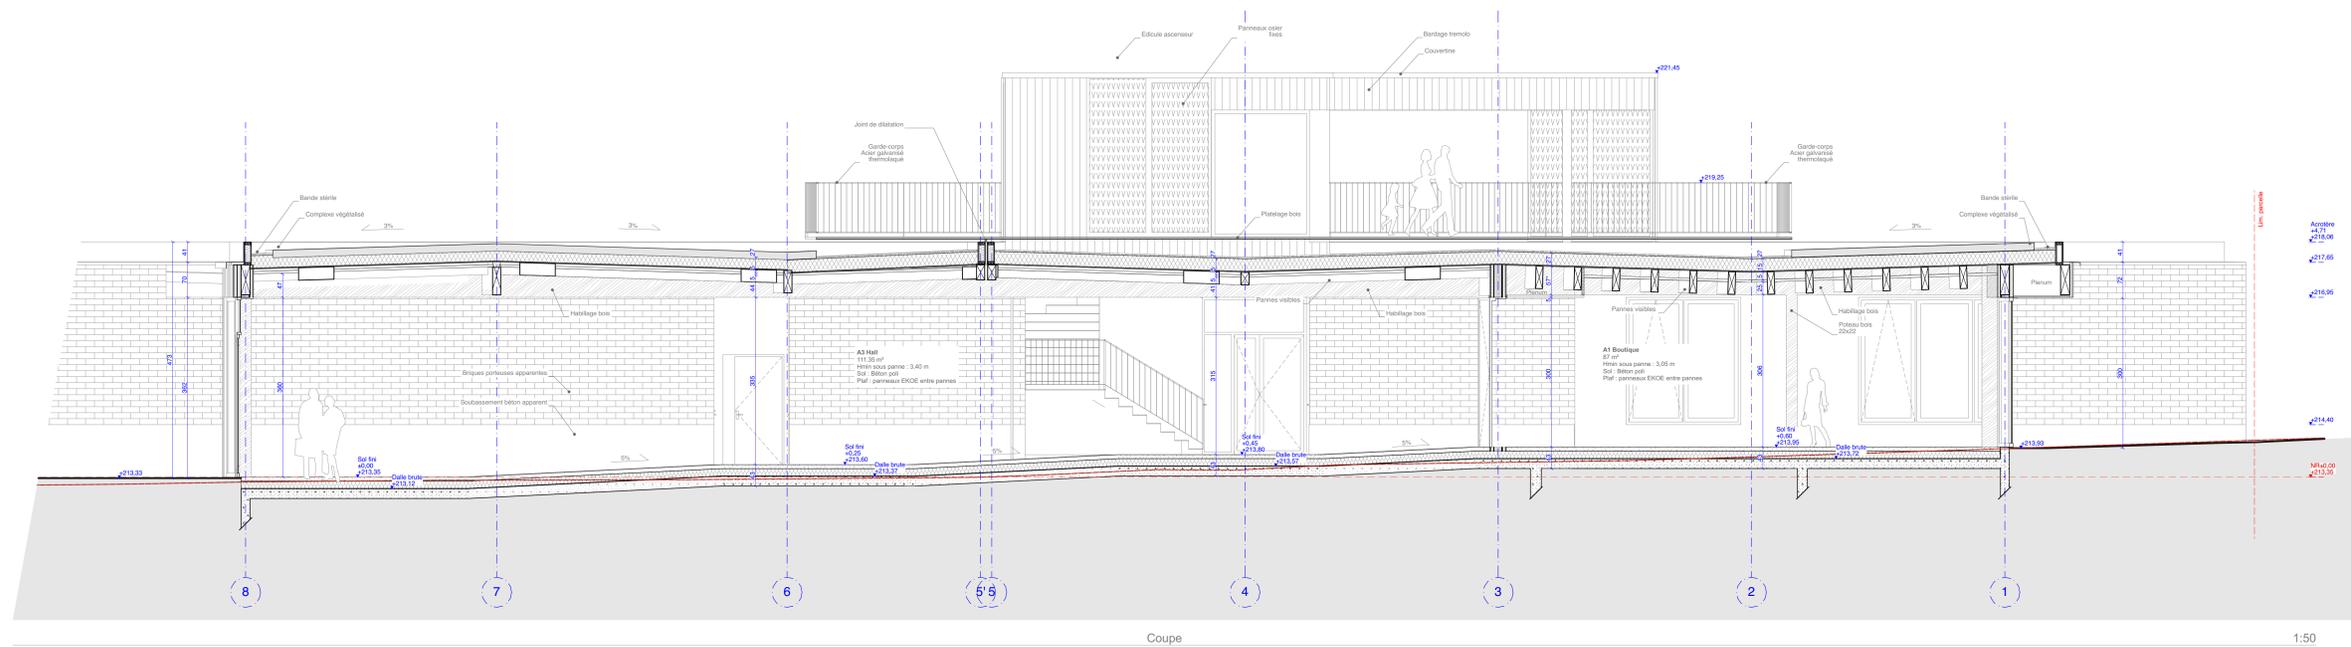

Coupe

1:50

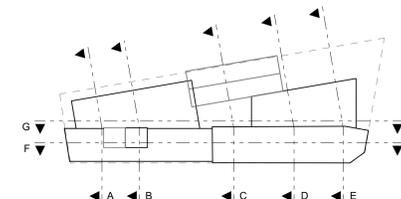

**NOTA :**  
Les plans architectes sont prioritaires sur tout autre plan (structure, fluides...) en ce qui concerne les emprises, les ouvertures, les passages, les hauteurs sous plafonds, les éléments fixés.  
Les cotes indiquées sont données à titre indicatif, les plans architectes ne sont pas des plans d'exécution. Les dimensions et sections des éléments de structure sont indicatives et restent de la responsabilité de l'entrepreneur.

**Maître d'ouvrage :**  
Communauté d'Agglomération de Moulins  
18 Place du Marchal de Lattre de Tassigny 03010 MICHILLAND  
04 70 48 50 64  
s.d.e.a.u.moulins@agglo-moulins.fr

## MAISON DE LA RIVIERE

### Construction de la maison de la rivière

4 route de Clermont 03000 MOULINS

Phase	<b>PRO DCE</b>	
Désignation	<b>Coupe GG</b>	Plan N° <b>2.04</b>
Informations	Ech. : 1:50, 1:750 Format papier : A0 paysage	

**Equipe de maîtrise d'oeuvre :**

ARCHITECTE	<b>FABRIQUES architectures paysages</b> 03 47 83 00 00 fabriques@fabriques-architectes.com
ARCHITECTE	<b>DEMAIN Architecture Paysage</b> 03 47 83 00 00 contact@demain-architecture.com
ECONOMISTE DE LA CONSTRUCTION	<b>BIMING</b> 24 rue de la République 03 47 83 00 00 contact@biming.fr
BUREAU ETUDE STRUCTURE	<b>ABAC INGENIERIE S.A.S</b> 03 47 83 00 00 contact@abac-ingenierie.fr
GPC	<b>AMEXIM S.A.S</b> 10 rue de la République 03 47 83 00 00 contact@amexim.fr

**Éléments vus :**

- Éléments en bois
- briques portuses ou petites d'habillage
- Bardage bois type Treillis
- Ocier treissé

**Éléments coupés :**

- Éléments structurés en bois
- Mur à ossature bois non isolé
- Mur à ossature bois isolé
- Isolant rigide - polyuréthane
- Béton
- Briques portuses
- Éléments maçonnés existants