



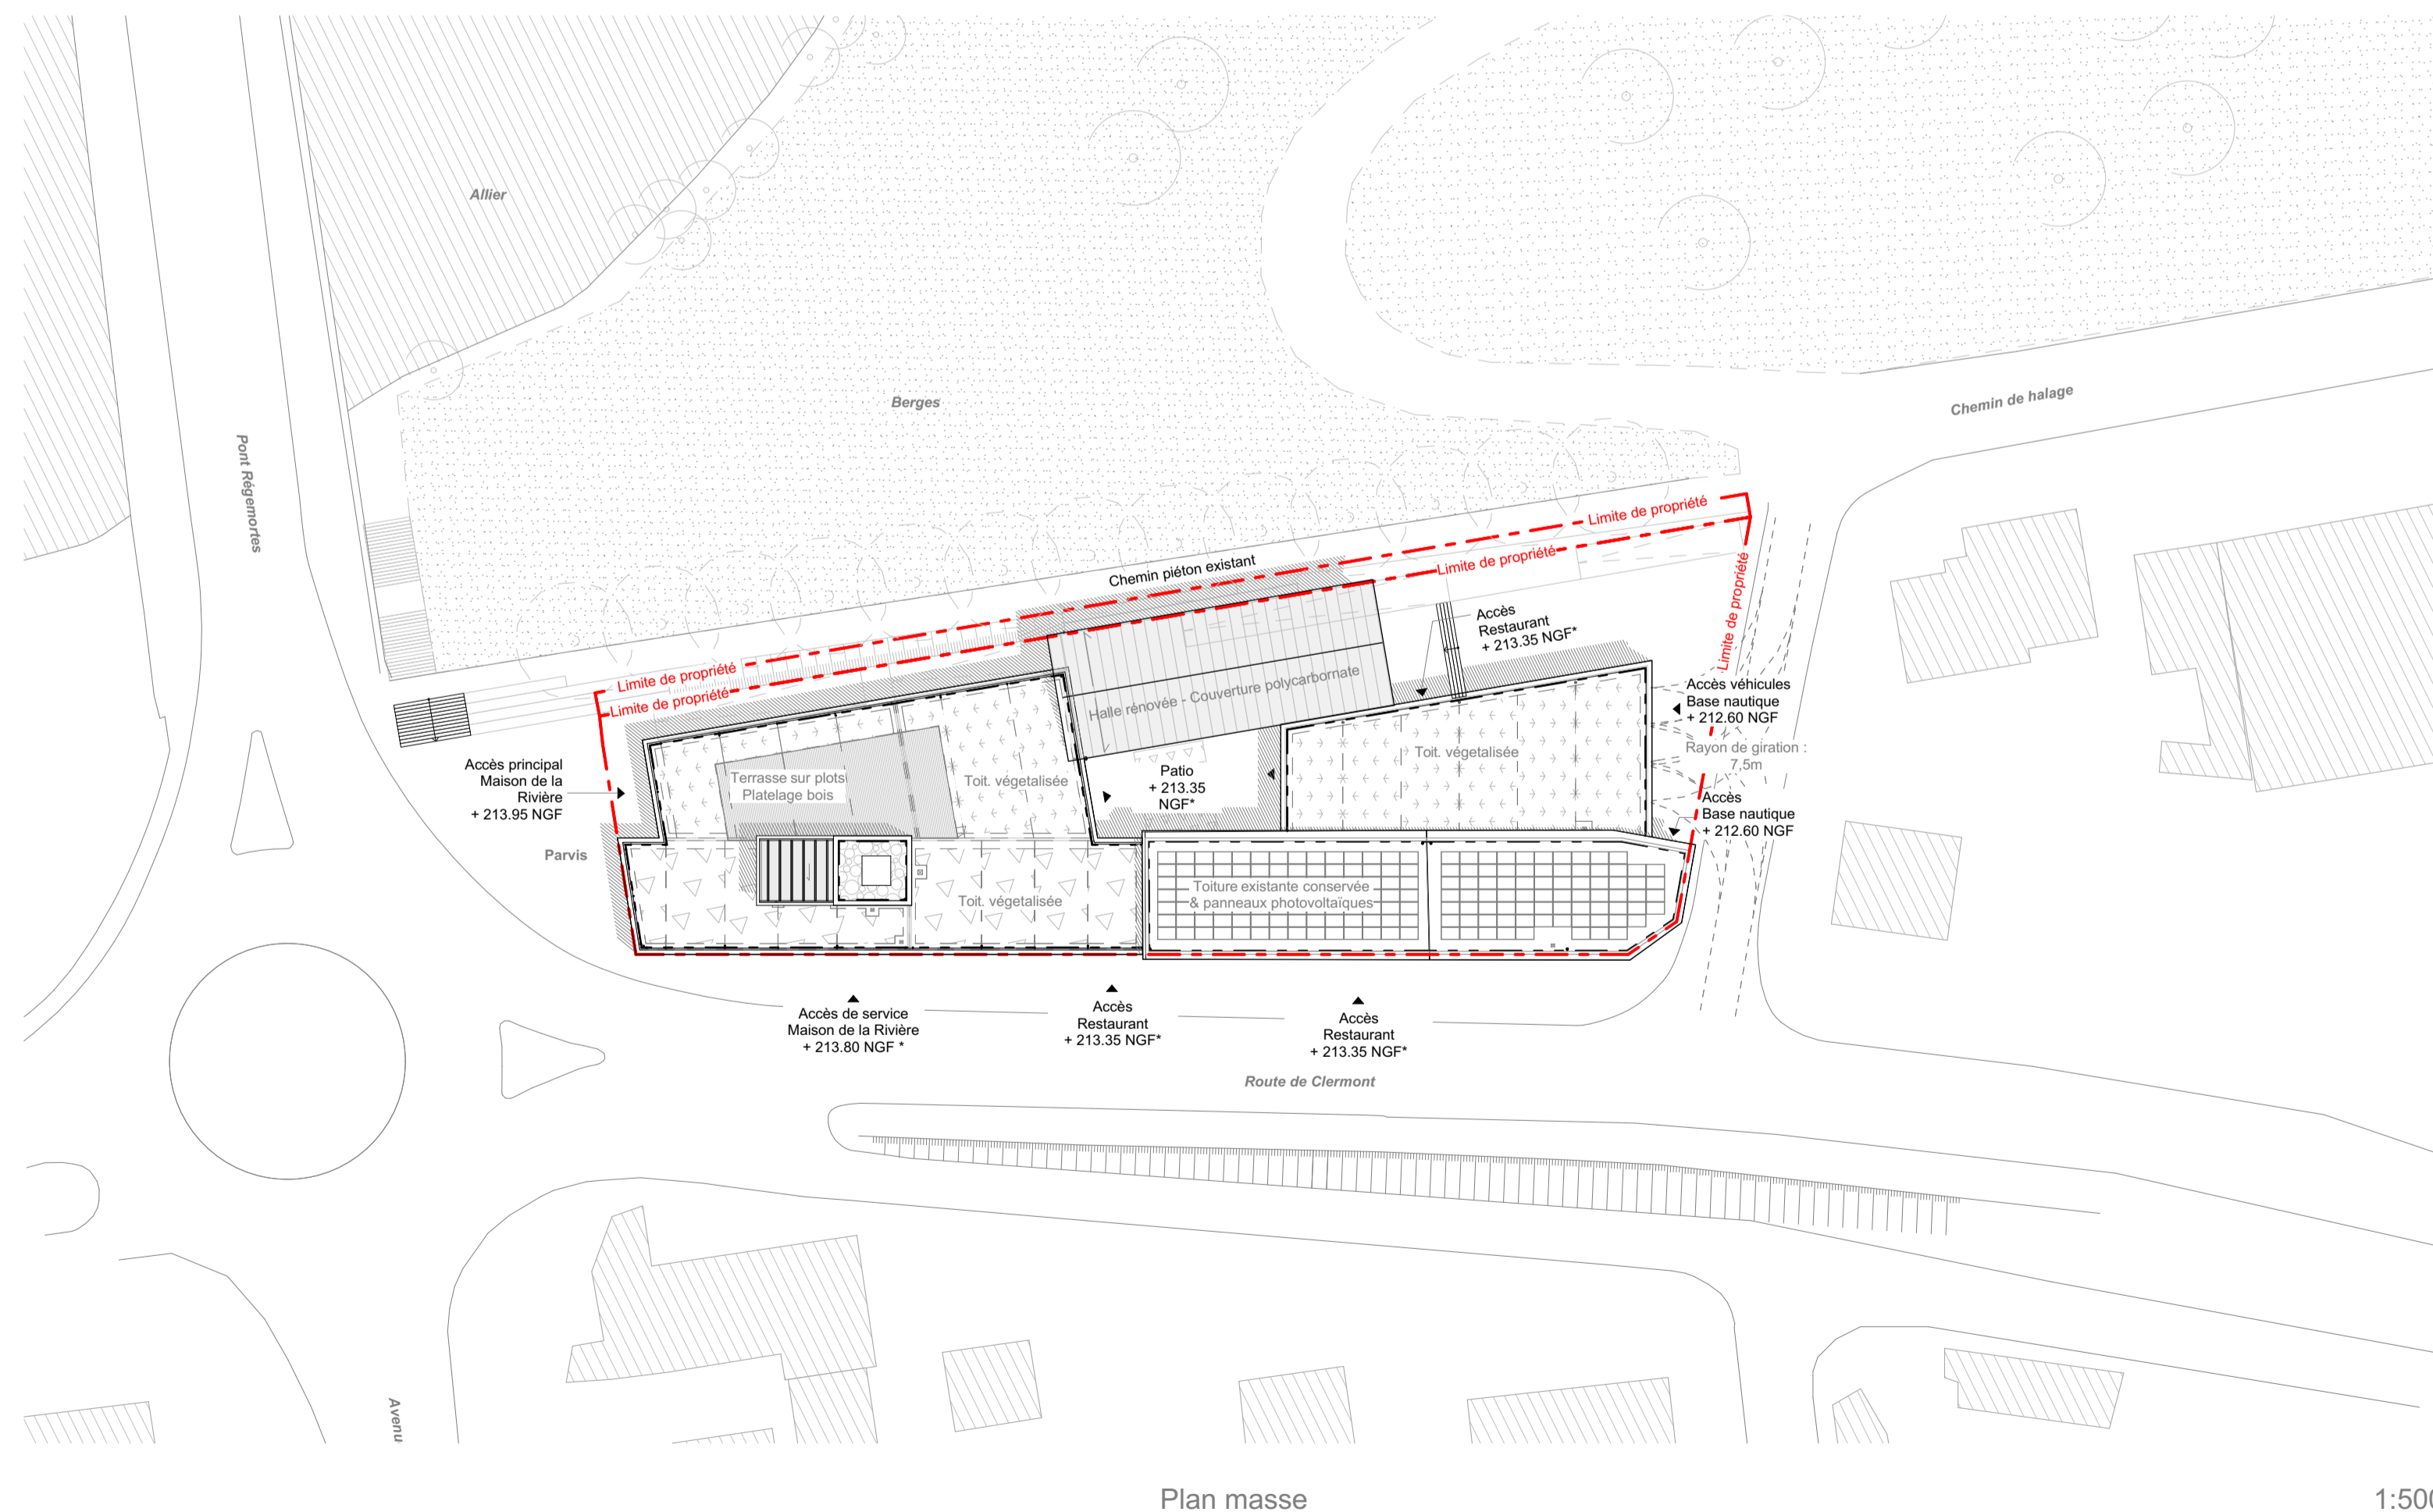

INFORMATIONS DU SITE
 Référence cadastrale de la parcelle : 000 BM 61
 Superficie : 2631 + 199 m²
 4 route de Clermont
 03000 MOULINS

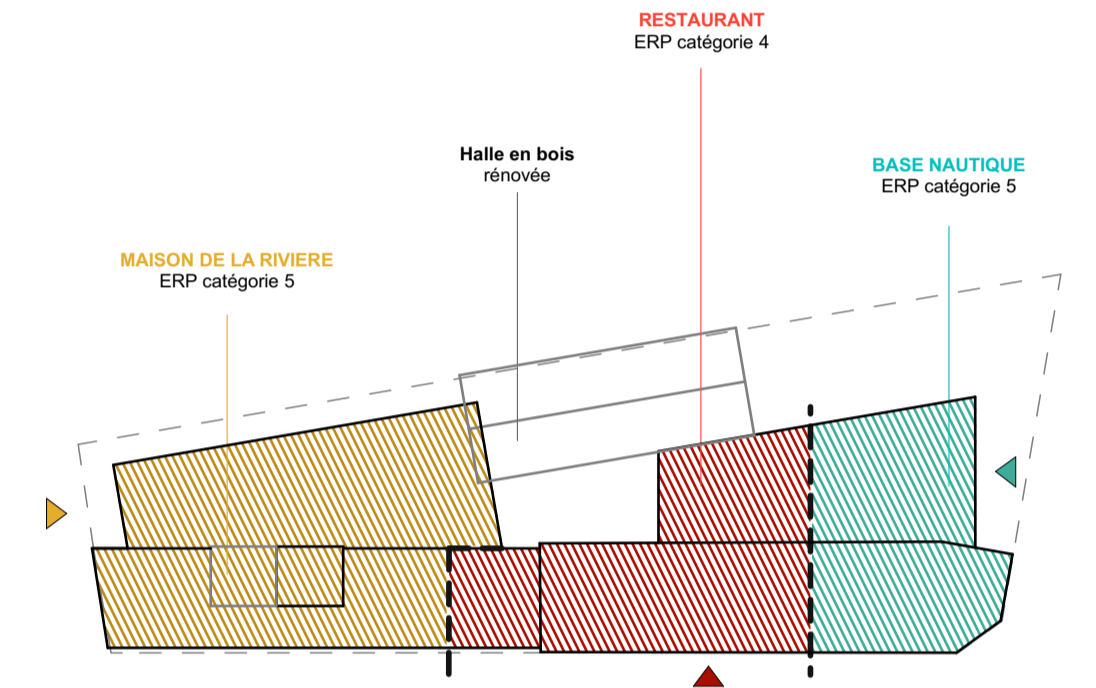

Plan masse

1:500

<p>NOTA : Les plans architectes sont prioritaires sur tout autre plan (structure, fluides...) en ce qui concerne les emprises, les côtes, les passages libres, les hauteurs sous plafonds, les éléments vas. Les côtes indiquées sont données à titre indicatif. Les plans architectes ne sont pas des plans d'exécution. Les dimensions et sections des éléments de structures sont indicatives et restent de la responsabilité de l'entreprise</p>		<p>Maître d'ouvrage : Communauté d'Agglomération de Moulines 8 Place du Maréchal de Lattre de Tassigny 03016 MOULINS 04 70 48 50 64 s.desmercleres@agglo-moulines.fr</p>	
<h1>MAISON DE LA RIVIERE</h1> <h2>Construction de la maison de la rivière</h2> <p>4 route de Clermont 03000 MOULINS</p>			
Phase	PRO DCE		
Designation	Plan masse / Situation	Plan N°:	1.01
Informations	<p>Ech. : 1:500, 1:2000, 1:750 Format papier : A1 paysage</p>		
<p>Equipe de maîtrise d'oeuvre :</p>			
<p>FABRIQUES architectures paysages</p> <p>ARCHITECTE MANDATAIRE <small>Vivian 4241 N FOURBEAUX 25 rue Bouleaux 90001 L'NOA 04 82 53 46 61 fabriques@fabriques-epi.net</small></p>			
<p>DEMAIN Architecture Paysage</p> <p>ARCHITECTE <small>57 rue Saint Michel 68 80 02 09 contact@demain-architecture.com</small></p>			
<p>BIMING</p> <p>ECONOMISTE DE LA CONSTRUCTION <small>24 rue Jean-Baptiste 68 12 79 36 14 contact@biming.fr</small></p>			
<p>ABAC INGENIERIE S.A.S</p> <p>BUREAU D'ETUDE FLUIDES / STRUCTURE <small>22-24 rue de la Forge 04 77 44 25 77 contact@abac-ingenierie.fr</small></p>			
<p>AMEXIU S.A.S</p> <p>GPC <small>1-3 rue de Vermeil 03 86 11 79 00 m@amexiu.fr</small></p>			